


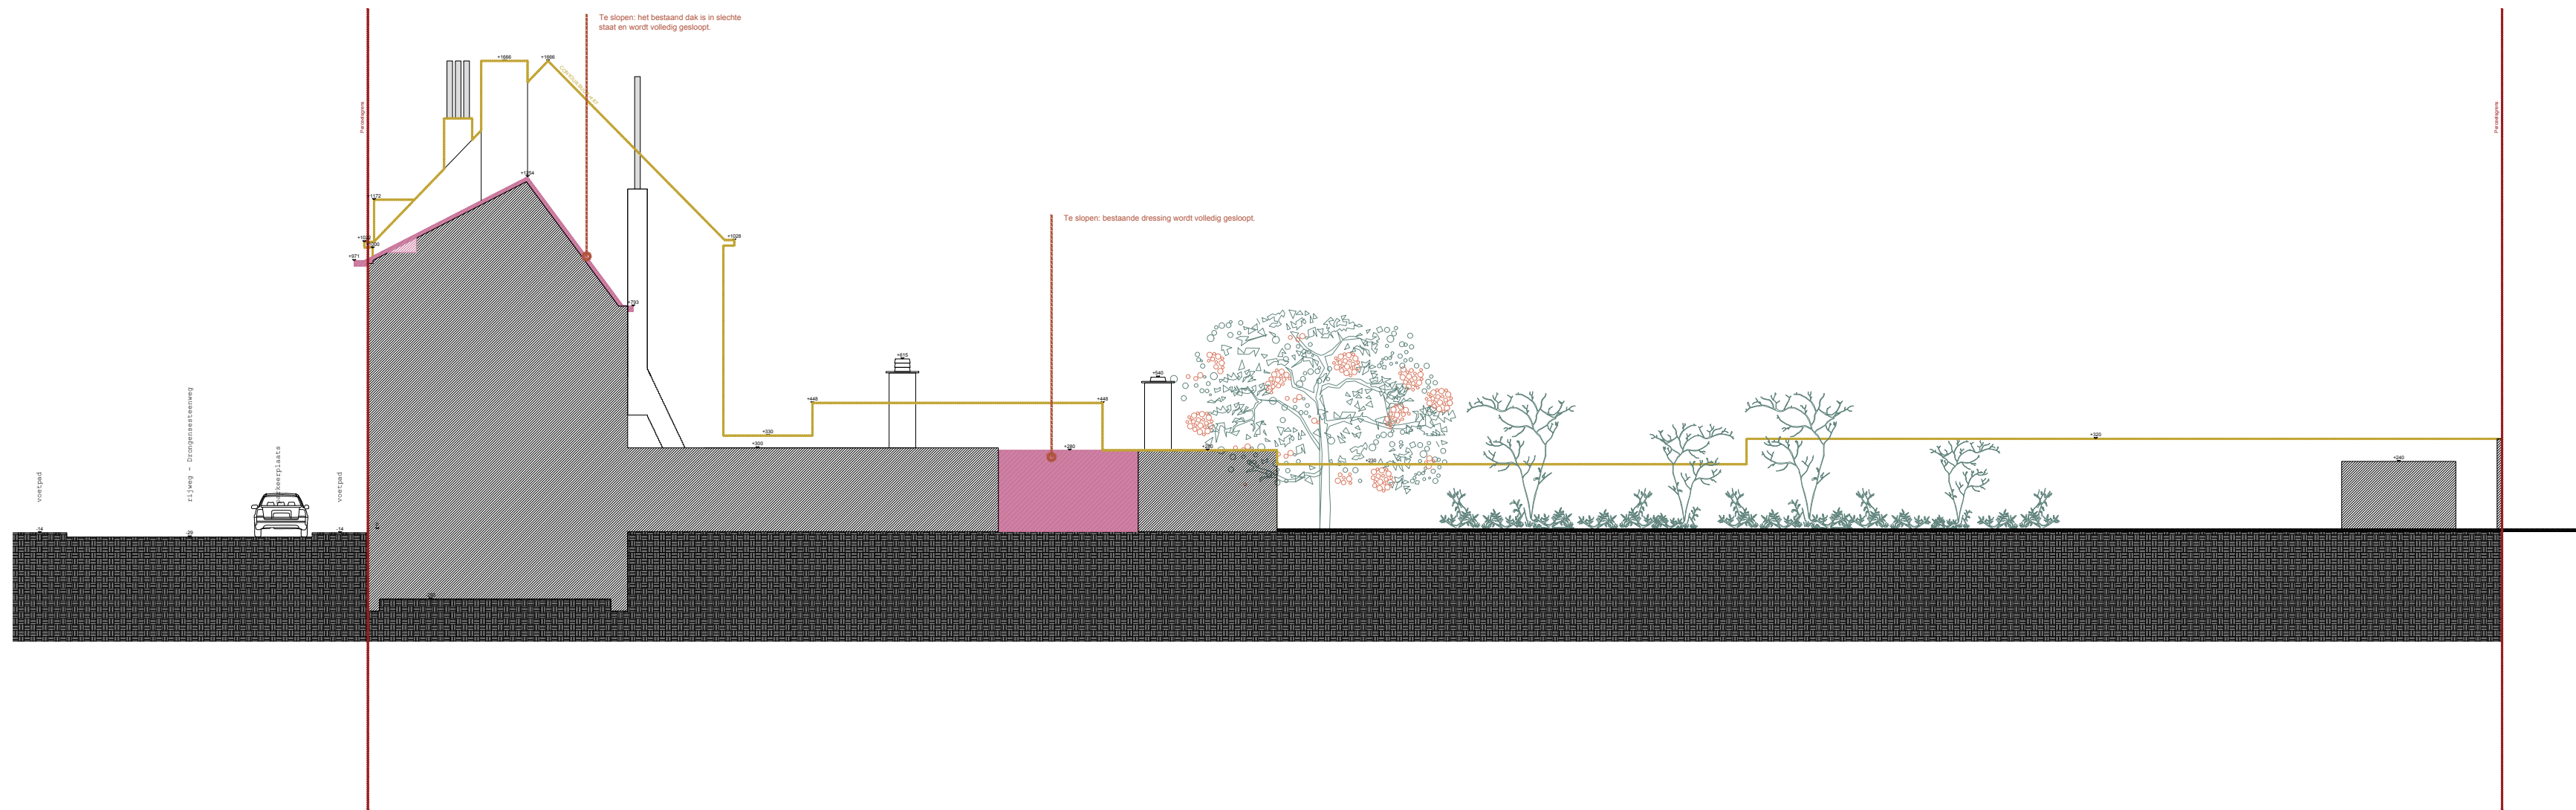

Terreinprofiel 1 - Bestaande Toestand

T 1

› Architect		› opdrachtgever		› ontwerp	
Marie Porrez		Manon Persoons & Leon Vauterin		het verbouwen van een eengezinswoning zonder functiewijziging	
a Fritz De Beulestraat 19		› bouwplaats		› schaal	
m 9000 Gent		Drongensesteenweg 69		1/200	
e 0484 86 12 40		B9000 Gent		› datum	
porrez.marie@gmail.com		› referentie		07/06/2026	
		2025-06			