


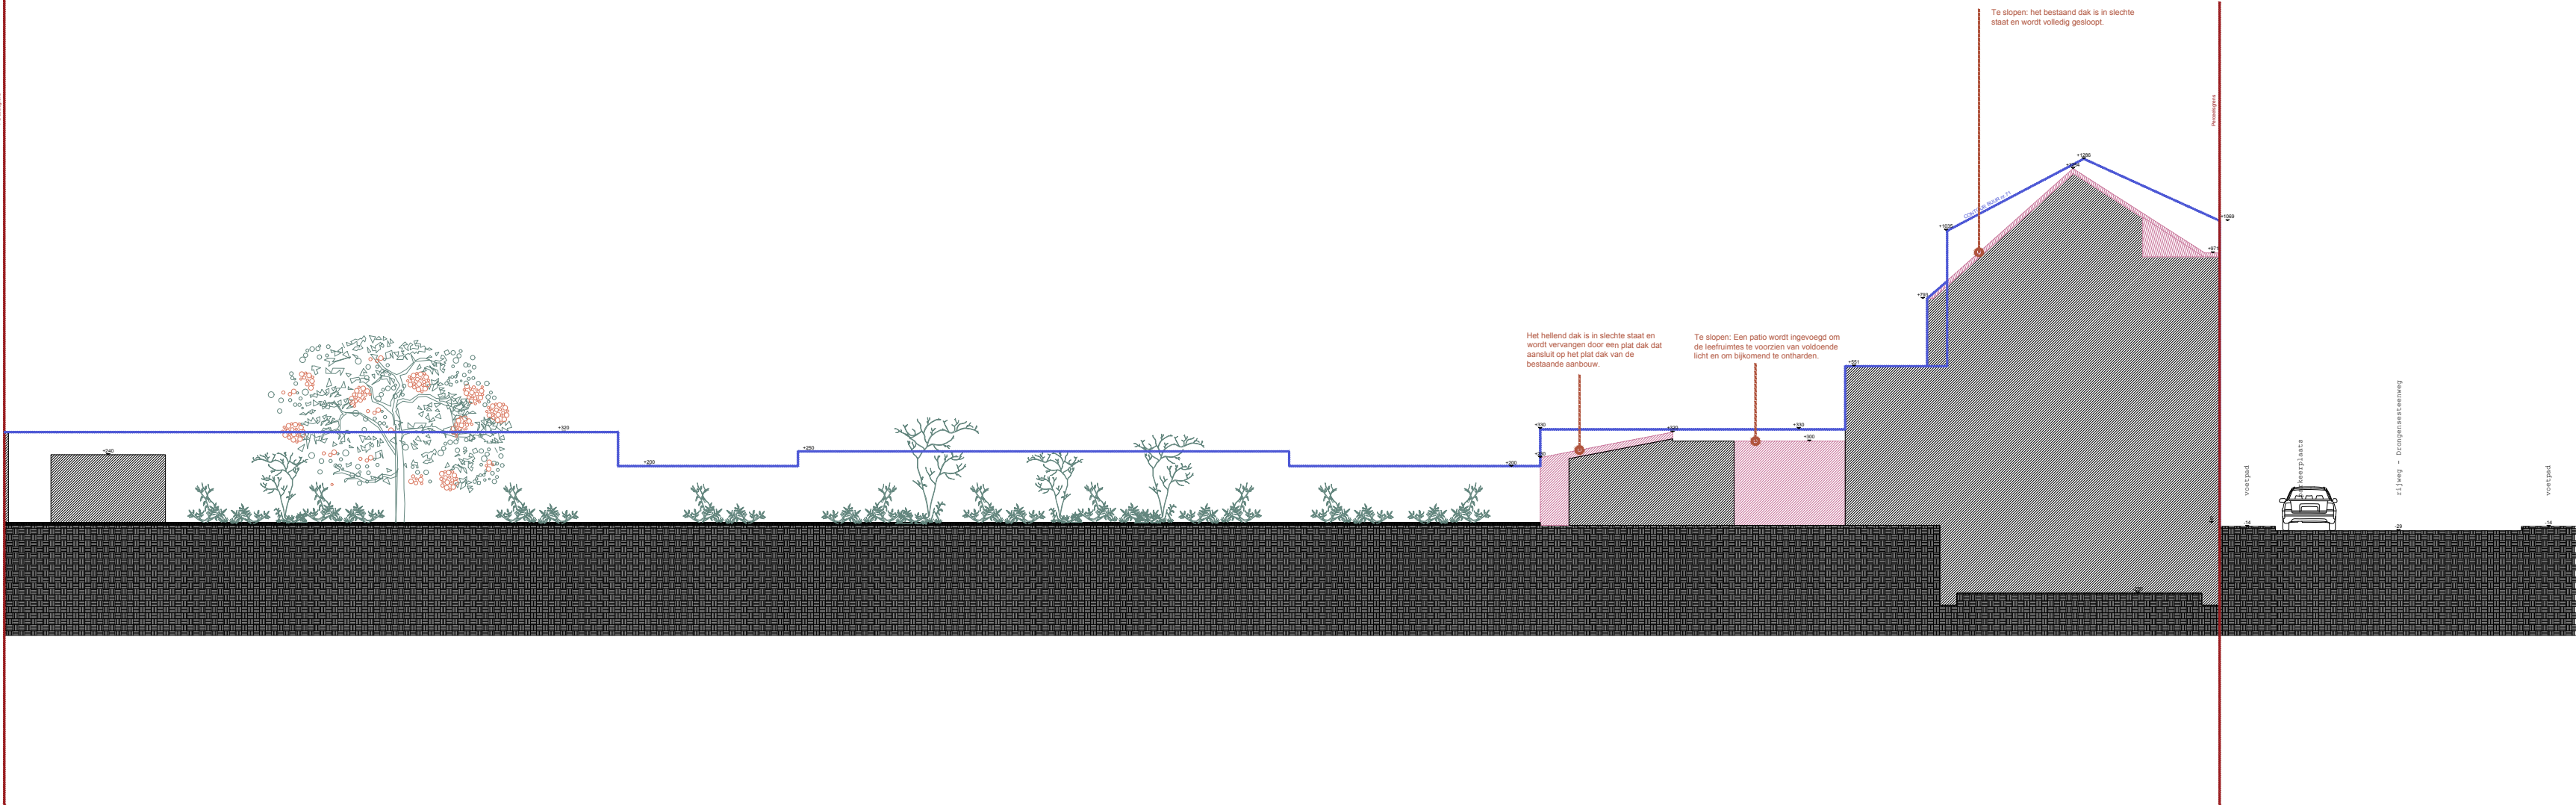

Terreinprofiel 2 - Bestaande Toestand

T 2

› Architect		› opdrachtgever		› ontwerp		
Marie Porrez		Manon Persoons & Leon Vauterin		het verbouwen van een eengezinswoning zonder functiewijziging		
Marie Porrez		› bouwplaats	Drongensesteenweg 69 B9000 Gent	› schaal		
a	Fritz De Beulestraat 19 9000 Gent			1/200		
m	0484 86 12 40			› datum		
e	porrez.marie@gmail.com			07/06/2026		
		› referentie				
		2025-06				