


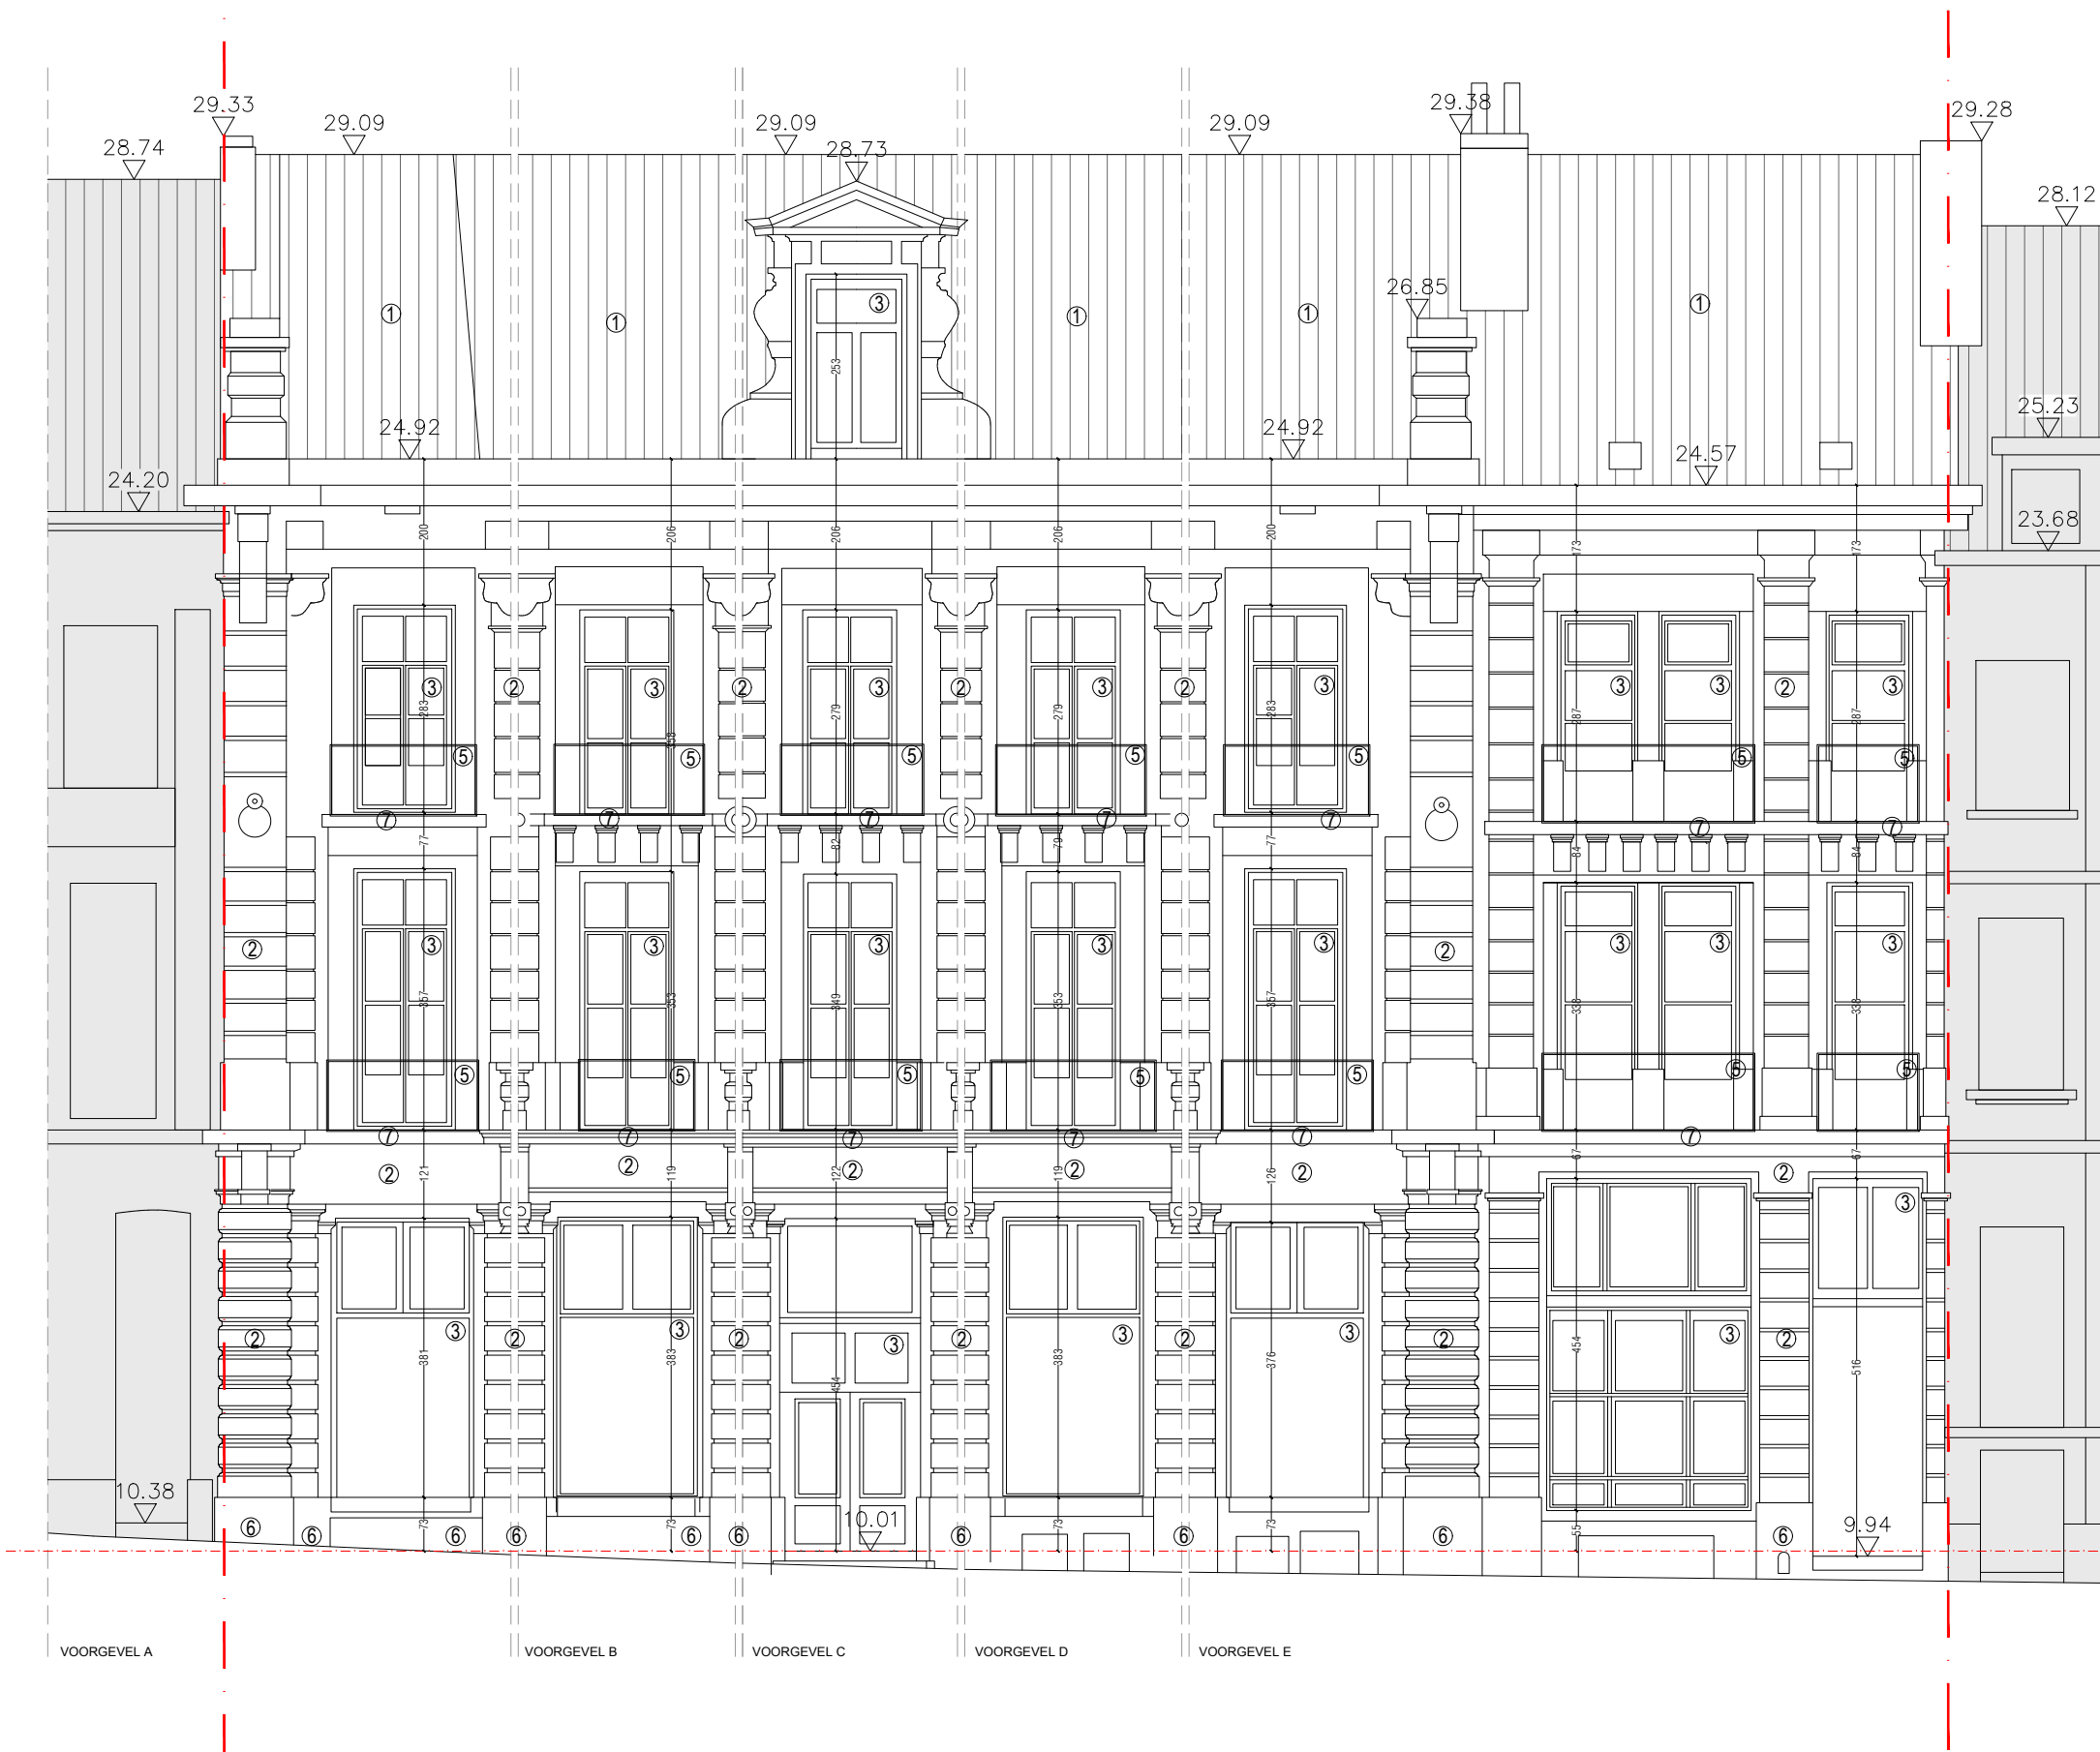

- LEGENDE GEVELMATERIALEN
- ① dakleien - grijs
 - ② gevel - cementpleister - wit
 - ③ houten buitenschrijnwerk - wit
 - ④ houten kroonlijst - wit geschilderd
 - ⑤ hekwerk - smeedijzer - zwart
 - ⑥ plint - blauwe hardsteen - grijs
 - ⑦ balkon - blauwe hardsteen - grijs
 - ⑧ houten buitenschrijnwerk - grijs



TYPE DOSSIER: BOUWAANVRAAG
ADRES: KORTRIJKSESTEENWEG 1, 9000 GENT
DATUM: 01 06 2026

PLANNEN

VOORGEVEL

1:100

PROJECT

Renovatie en verbouwing van een bestaande meergezinswoning

BOUWPLAATS

Kortrijksesteenweg 1
9000 Gent

BOUWHEER

Monsaert BV

Sint-Baafsplein 12/101, 9000 Gent

ARCHITECT

Jonas Claeys Architects bv
Adolf Baeyensstraat 144
9040 Sint-Amandsberg

Jonas Claeys,
voor Jonas Claeys Architects bv

Dit plan is eigendom van Jonas Claeys Architects bv, het mag niet gekopieerd of gewijzigd worden.
Het mag niet aan derden meegedeeld worden zonder voorafgaande en schriftelijke toestemming van Jonas Claeys Architects bv.
Jonas Claeys Architects bv behoudt hierbij het allerrecht om dit plan te publiceren.