


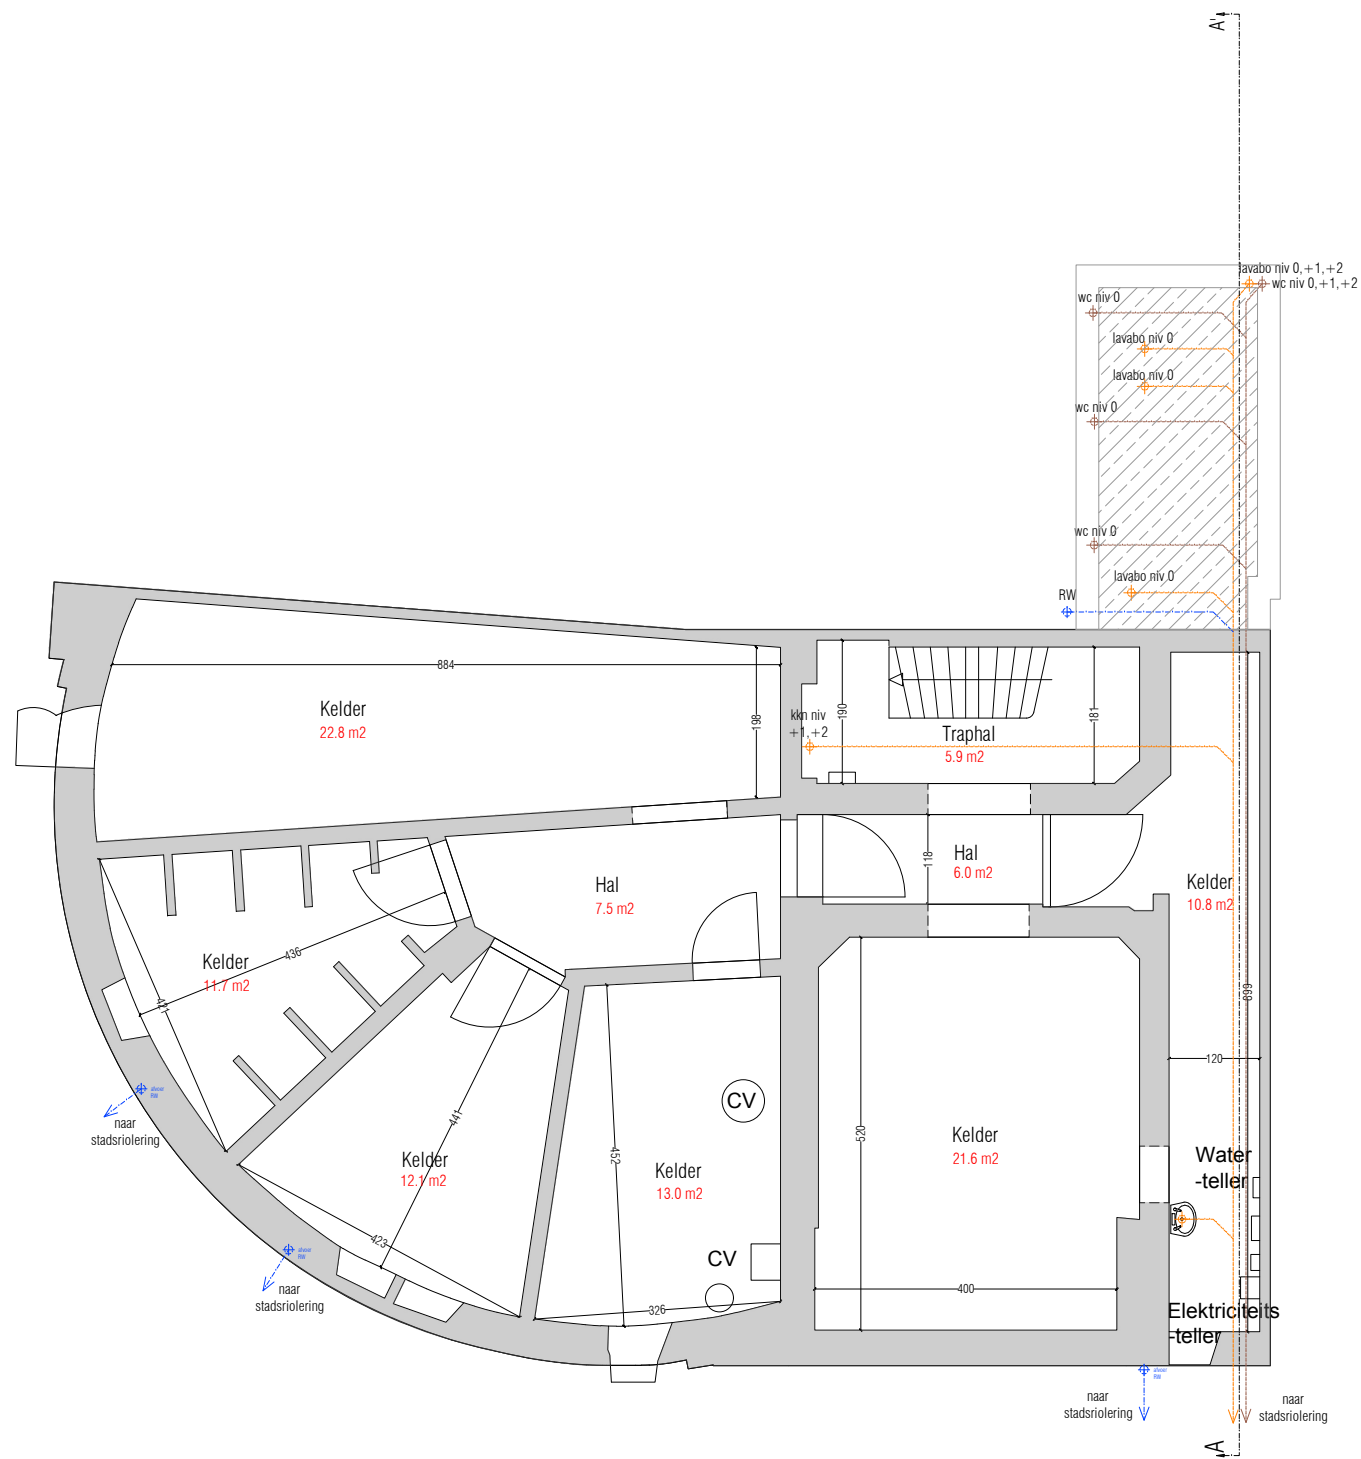

TYPE DOSSIER: BOUWAANVRAAG  
ADRES: KORTRIJKSESTEENWEG 1, 9000 GENT  
DATUM: 01 06 2026

PLANNEN  
PLAN FUNDERING + RIOLERING

1:100

PROJECT  
Renovatie en verbouwing van een bestaande meergezinswoning

BOUWPLAATS  
Kortrijksesteenweg 1  
9000 Gent

BOUWHEER  
Monsaert BV  
Sint-Baafsplein 12/101, 9000 Gent

ARCHITECT  
Jonas Claeys Architects bv  
Adolf Baeyensstraat 144  
9040 Sint-Amandsberg  
Jonas Claeys, voor Jonas Claeys Architects bv

Dit plan is eigendom van Jonas Claeys Architects bv, het mag niet gekopieerd of gewijzigd worden.  
Het mag niet aan derden meegedeeld worden zonder voorafgaande en schriftelijke toestemming van Jonas Claeys Architects bv.  
Jonas Claeys Architects bv behoudt hierbij het allerrecht om dit plan te publiceren.