
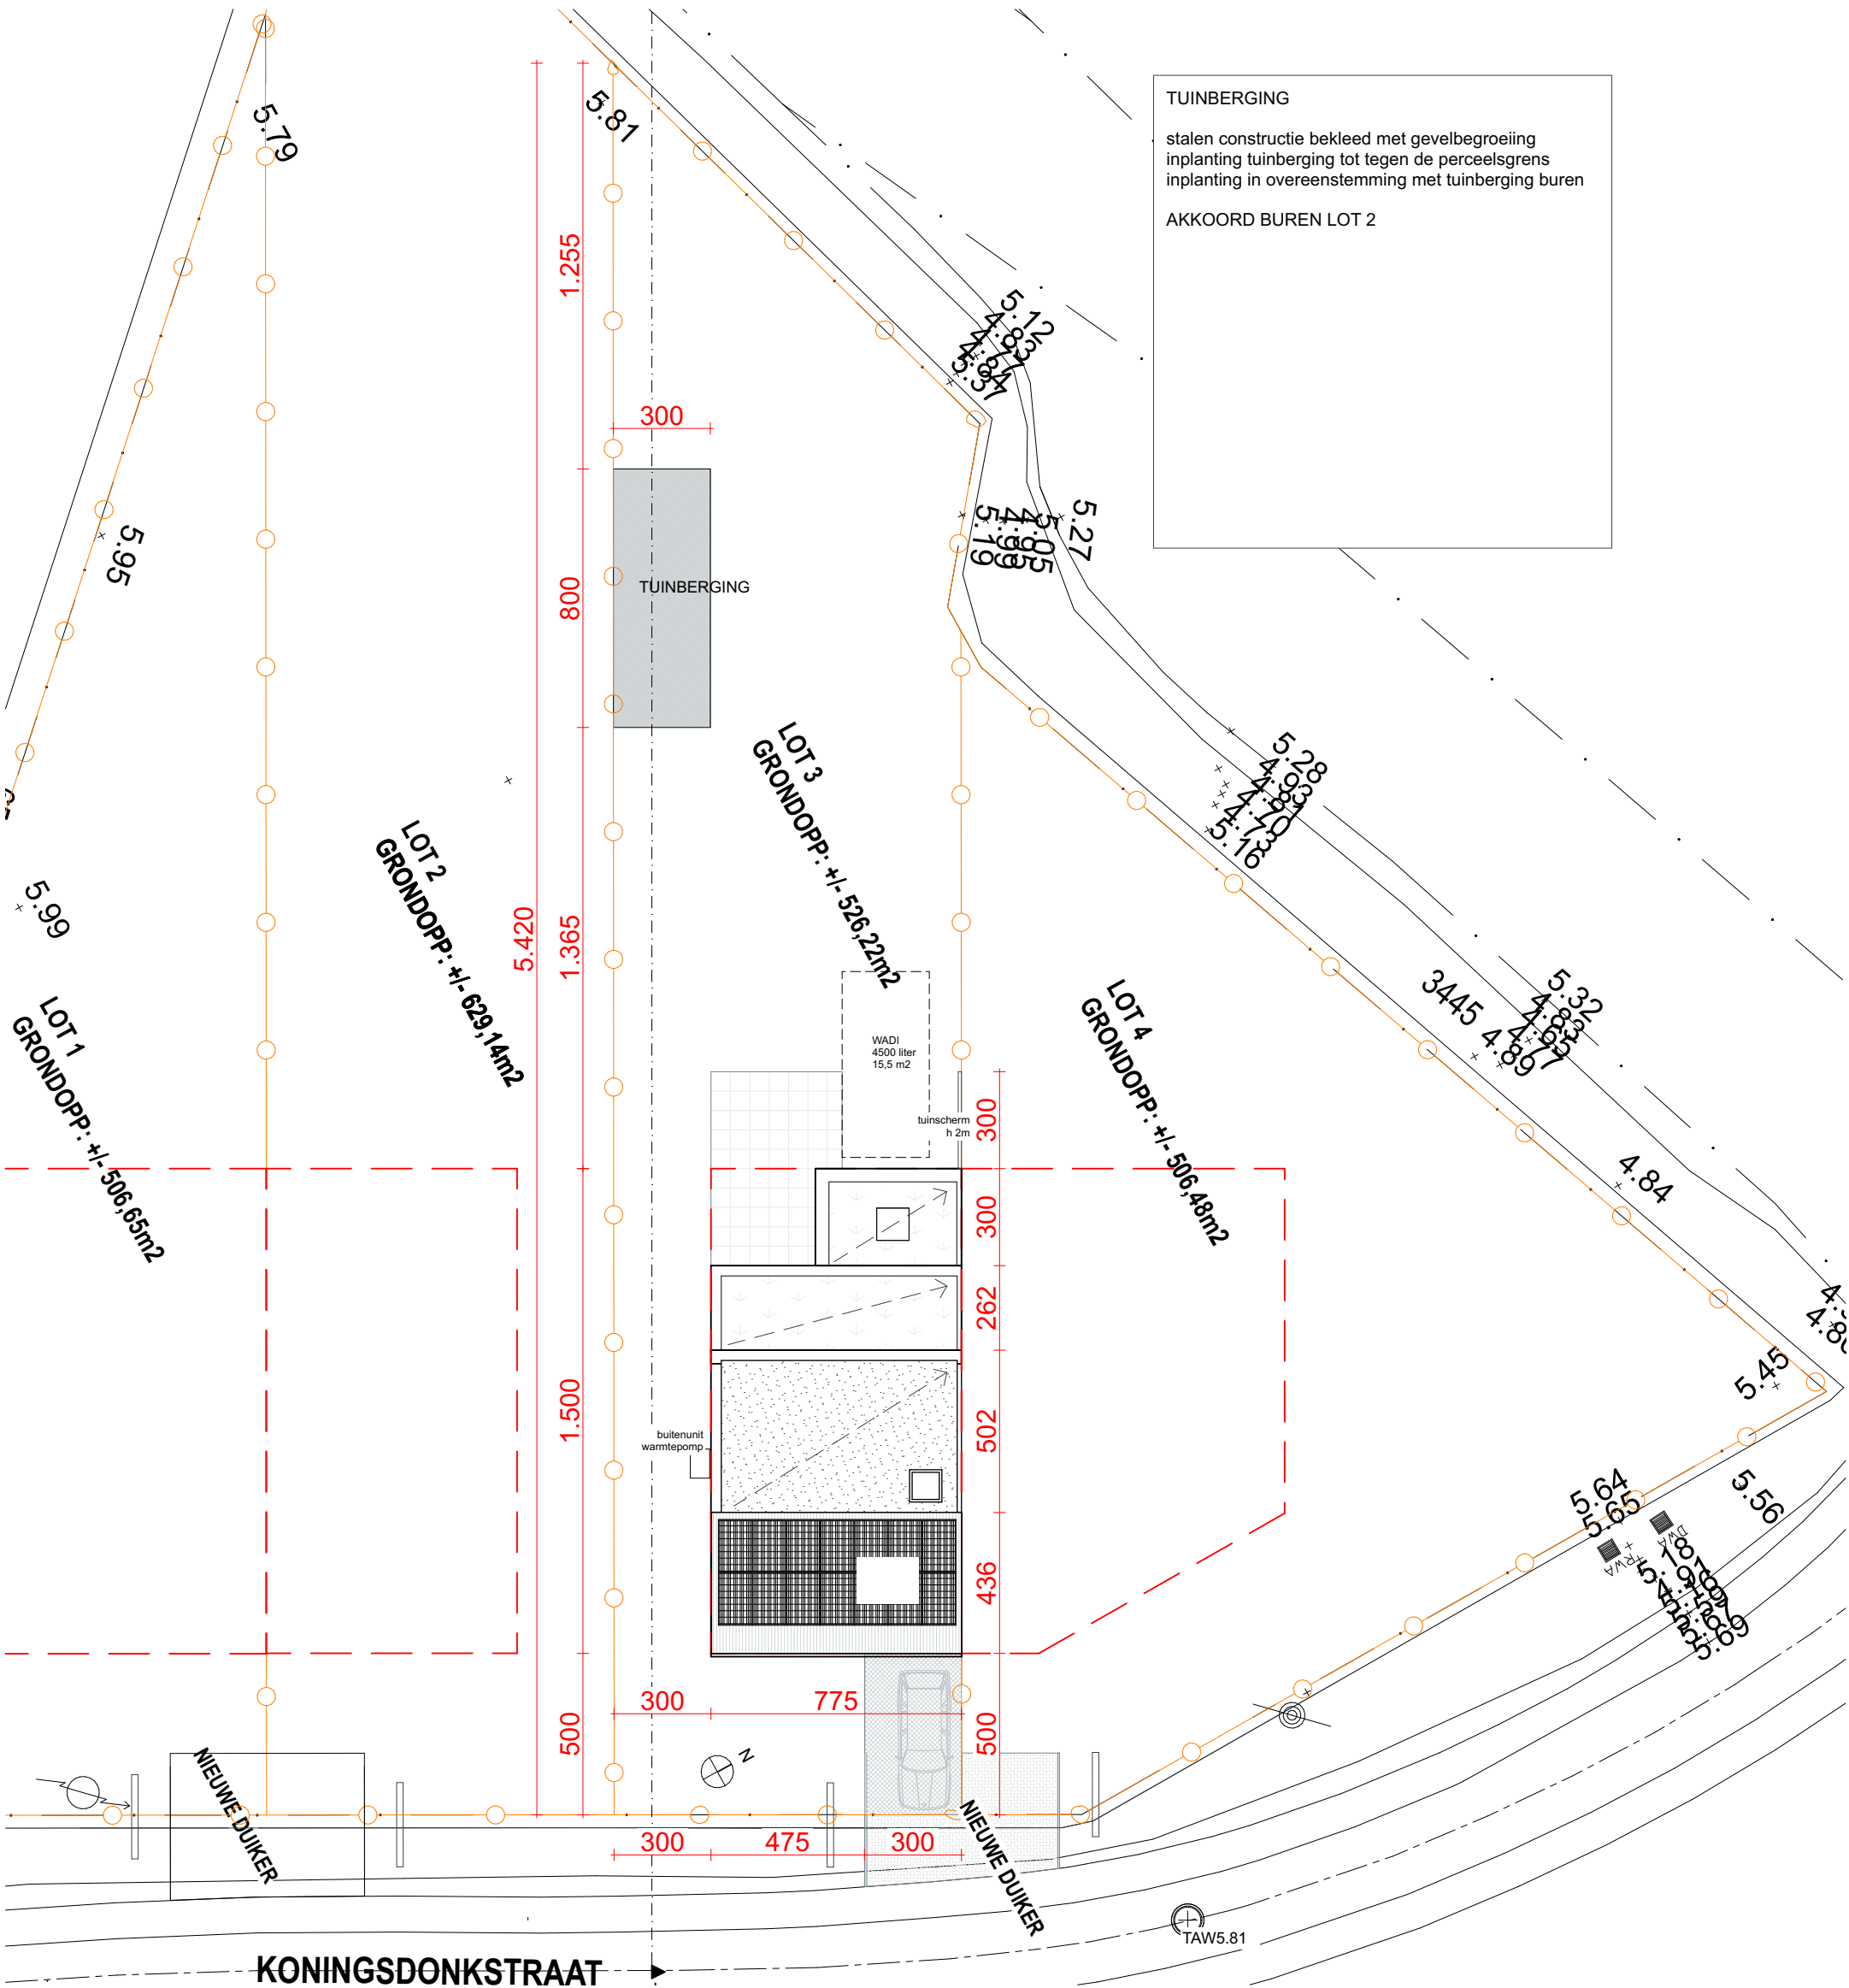


ZIE BIJZONDERE
VOORWAARDE(N)

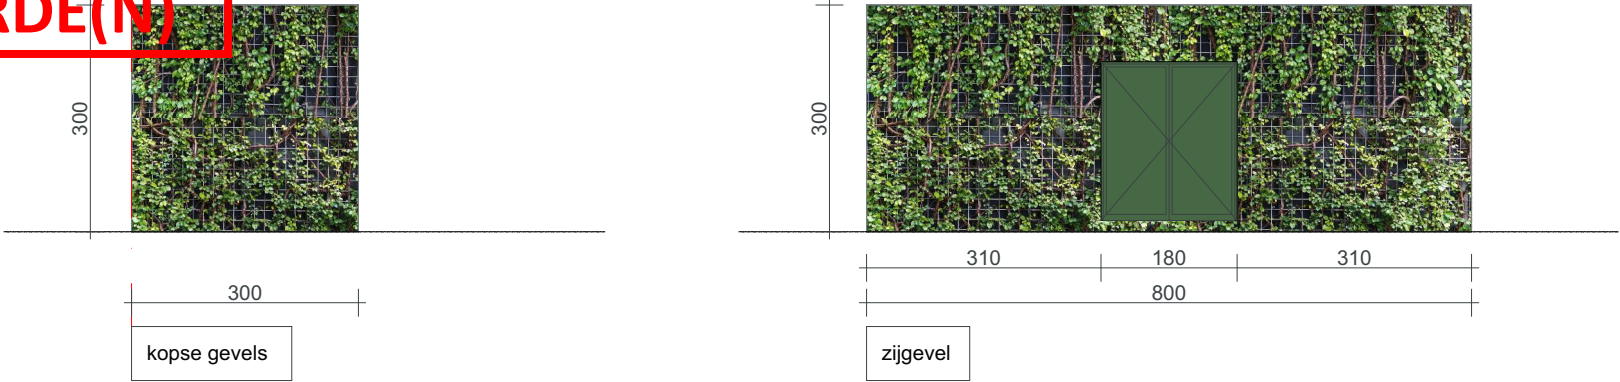

TUINBERGING

stalen constructie bekleed met gevelbegroeiing
inplanting tuinberging tot tegen de perceelsgrens
inplanting in overeenstemming met tuinberging buren

AKKOORD BUREN LOT 2