



**ZIE BIJZONDERE
VOORWAARDE(N)**

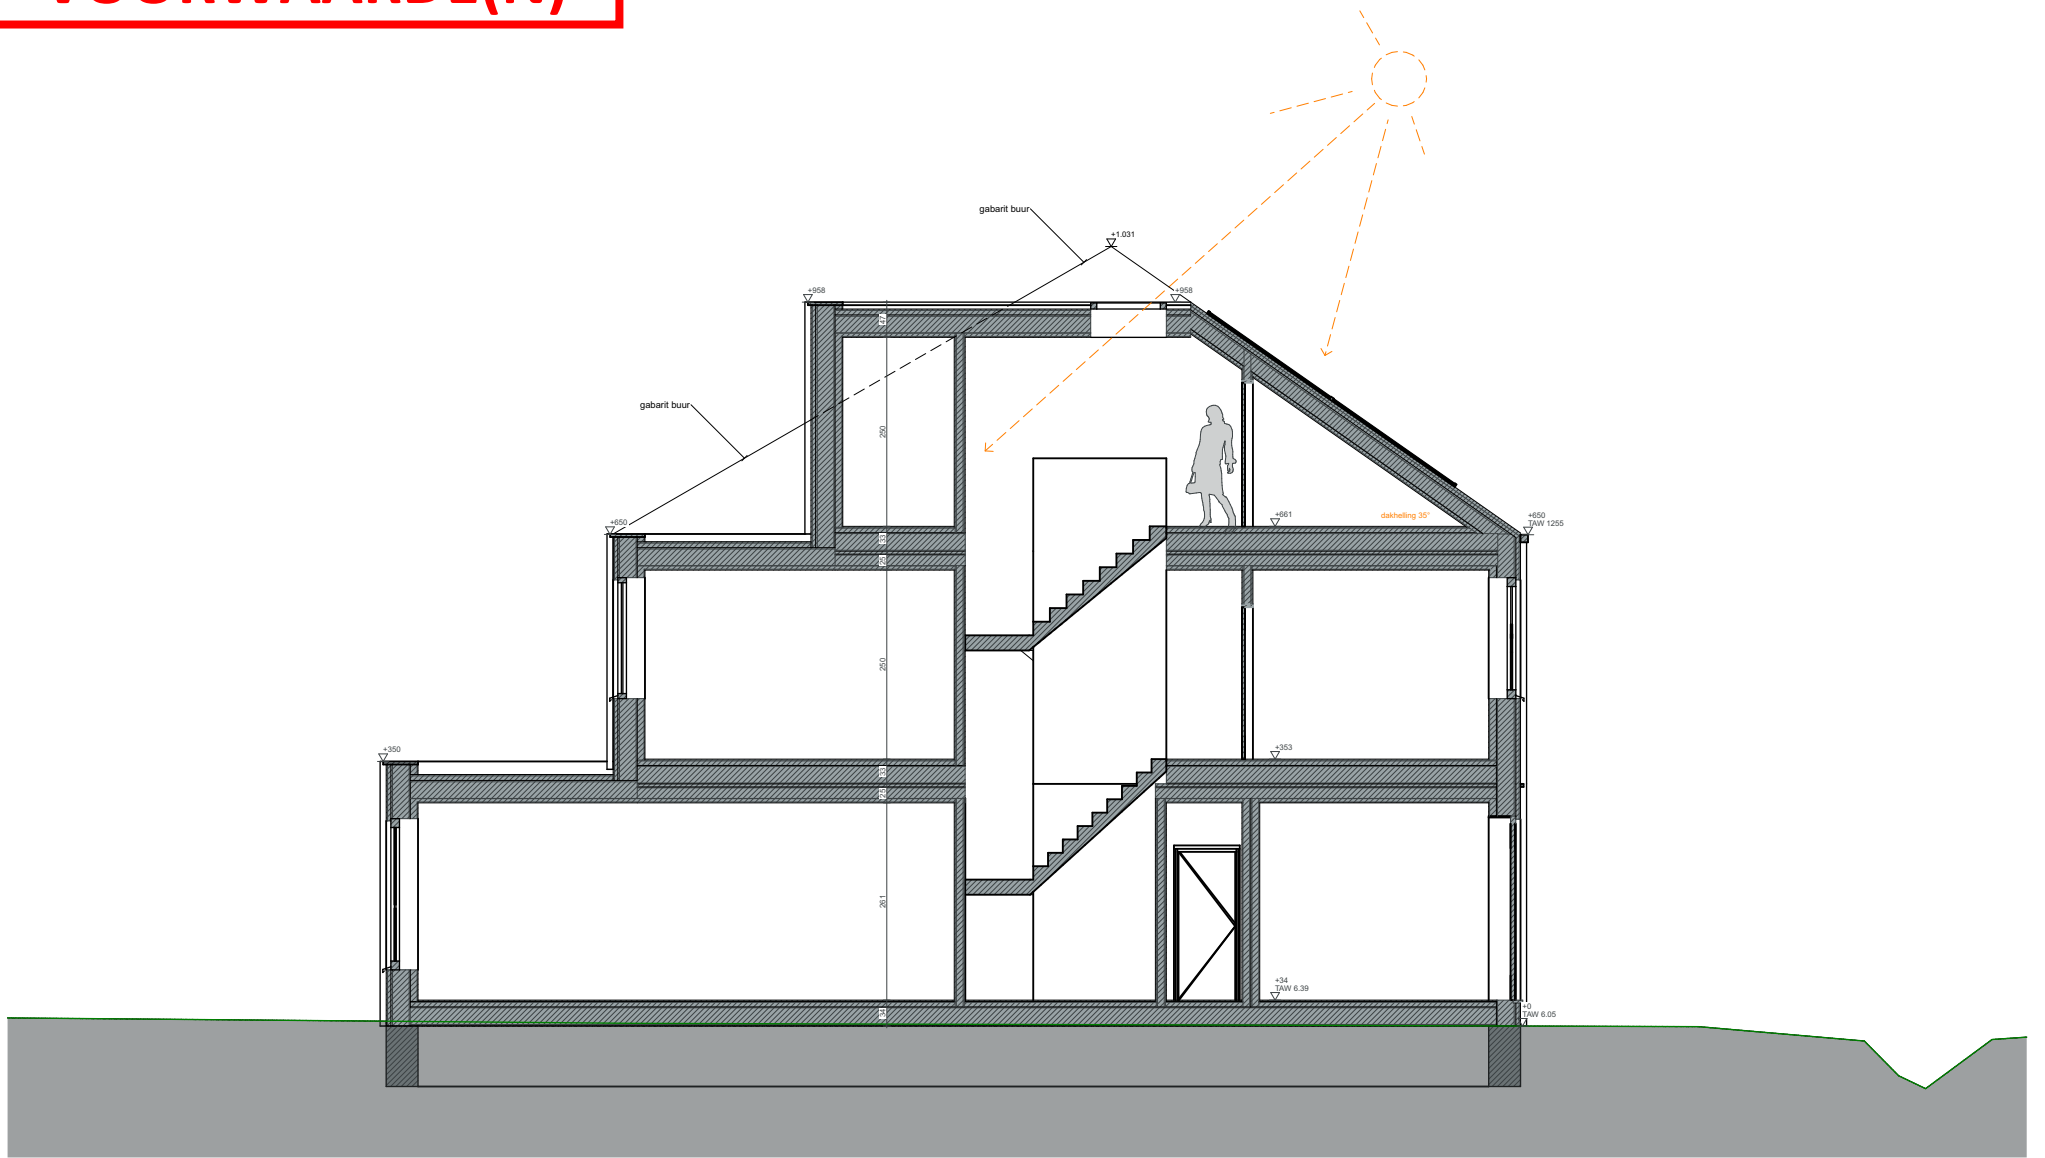

doorsnede AA

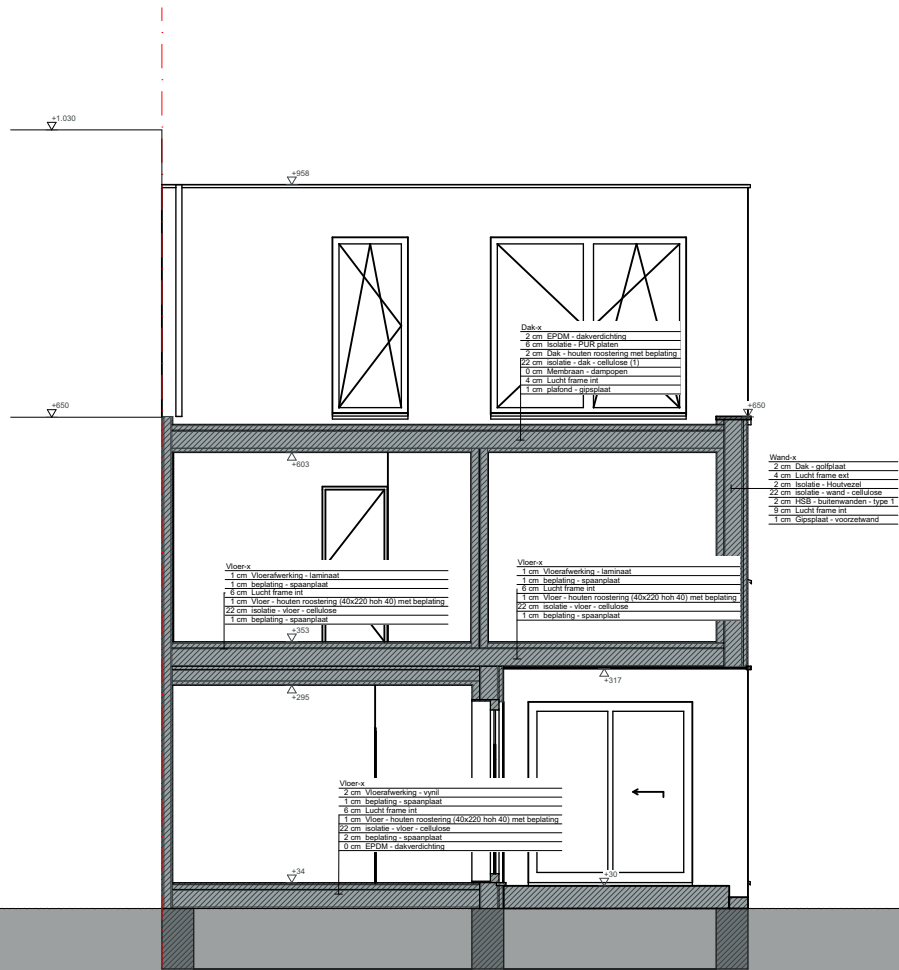

doorsnede BB