


ZIE BIJZONDERE VOORWAARDE(N)

Binnen de zone voor achteruitbouw zijn geen ondergrondse installaties toegestaan. De twee regenwatercisternes en het infiltratiebekken dienen buiten deze zone, achter de bouwlijn, te worden geplaatst.

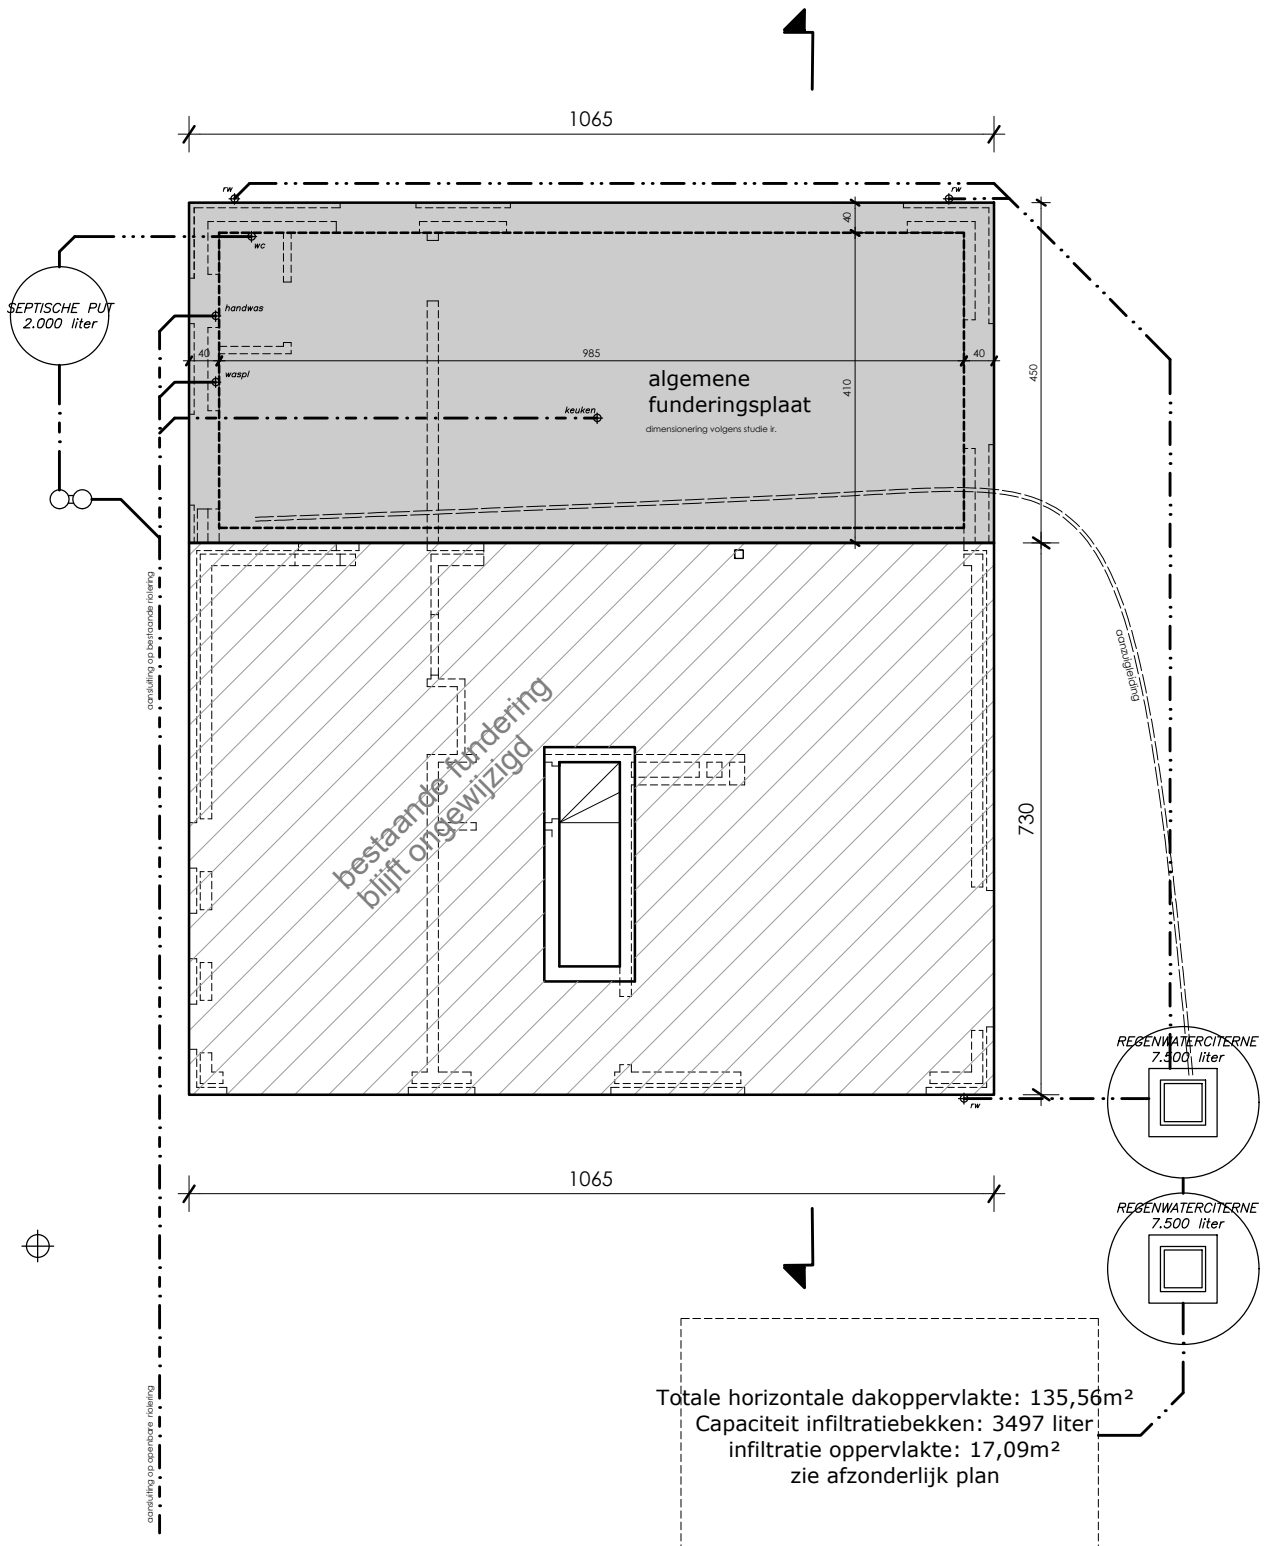

Funderings- & Rioleringsplan 1/100

nieuwe toestand