


**ZIE BIJZONDERE
VOORWAARDE(N)**

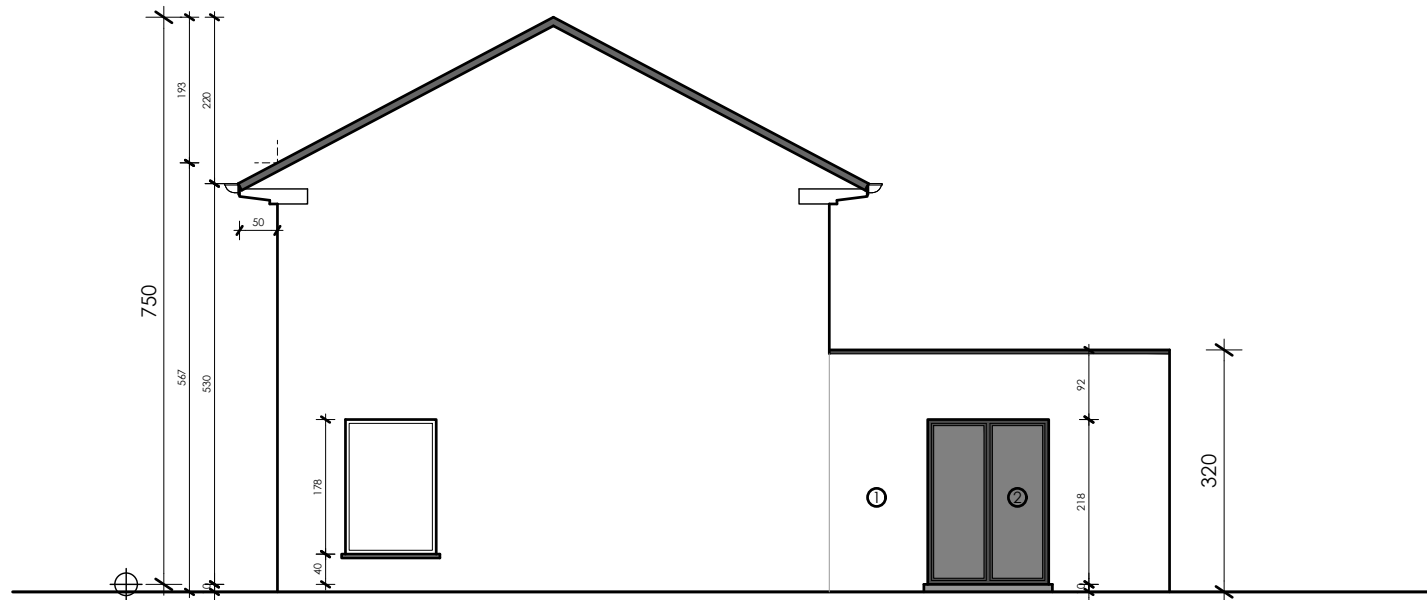

Zijgevel rechts 1/100

nieuwe toestand

