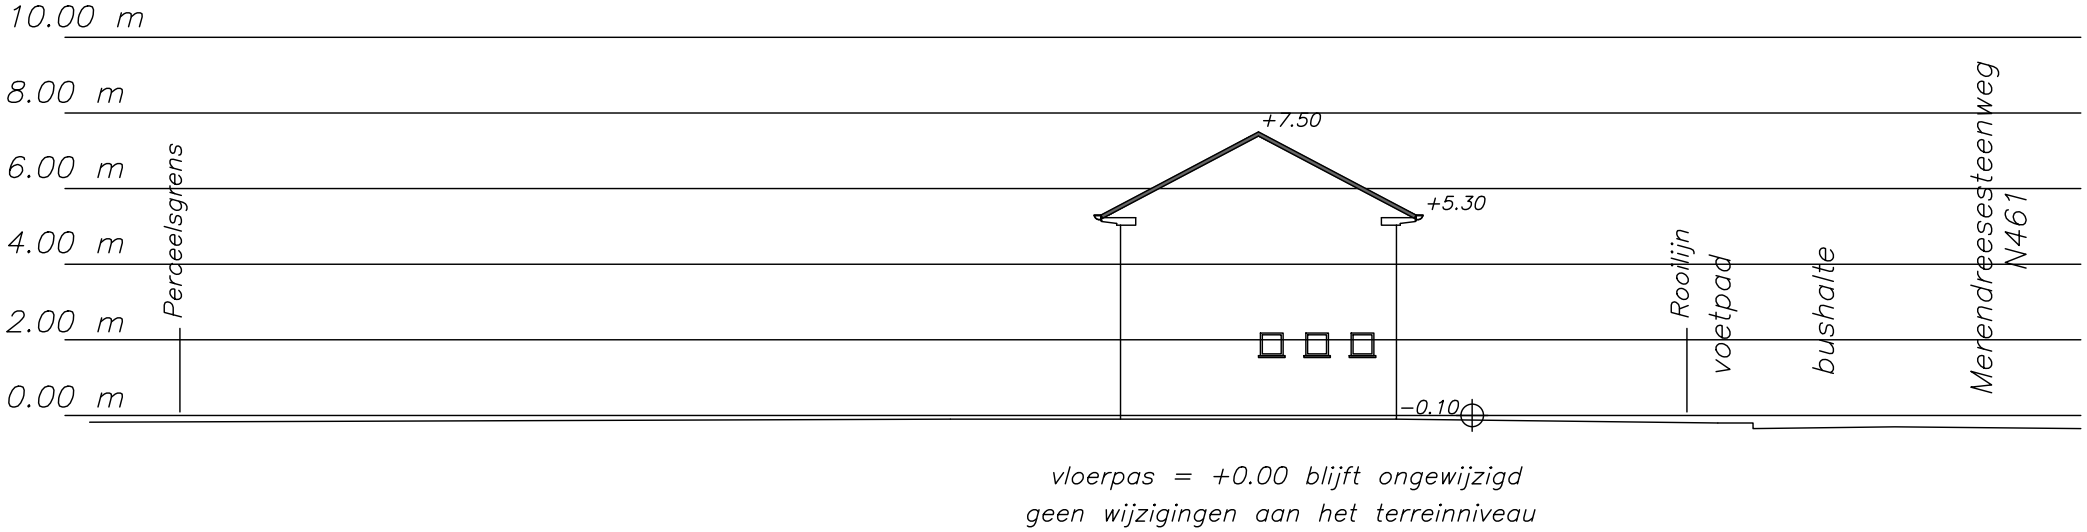

terreinprofiel 1/200

bestaande toestand (blijft ongewijzigd)

0m 2m

Matthias De Groote -Architect