


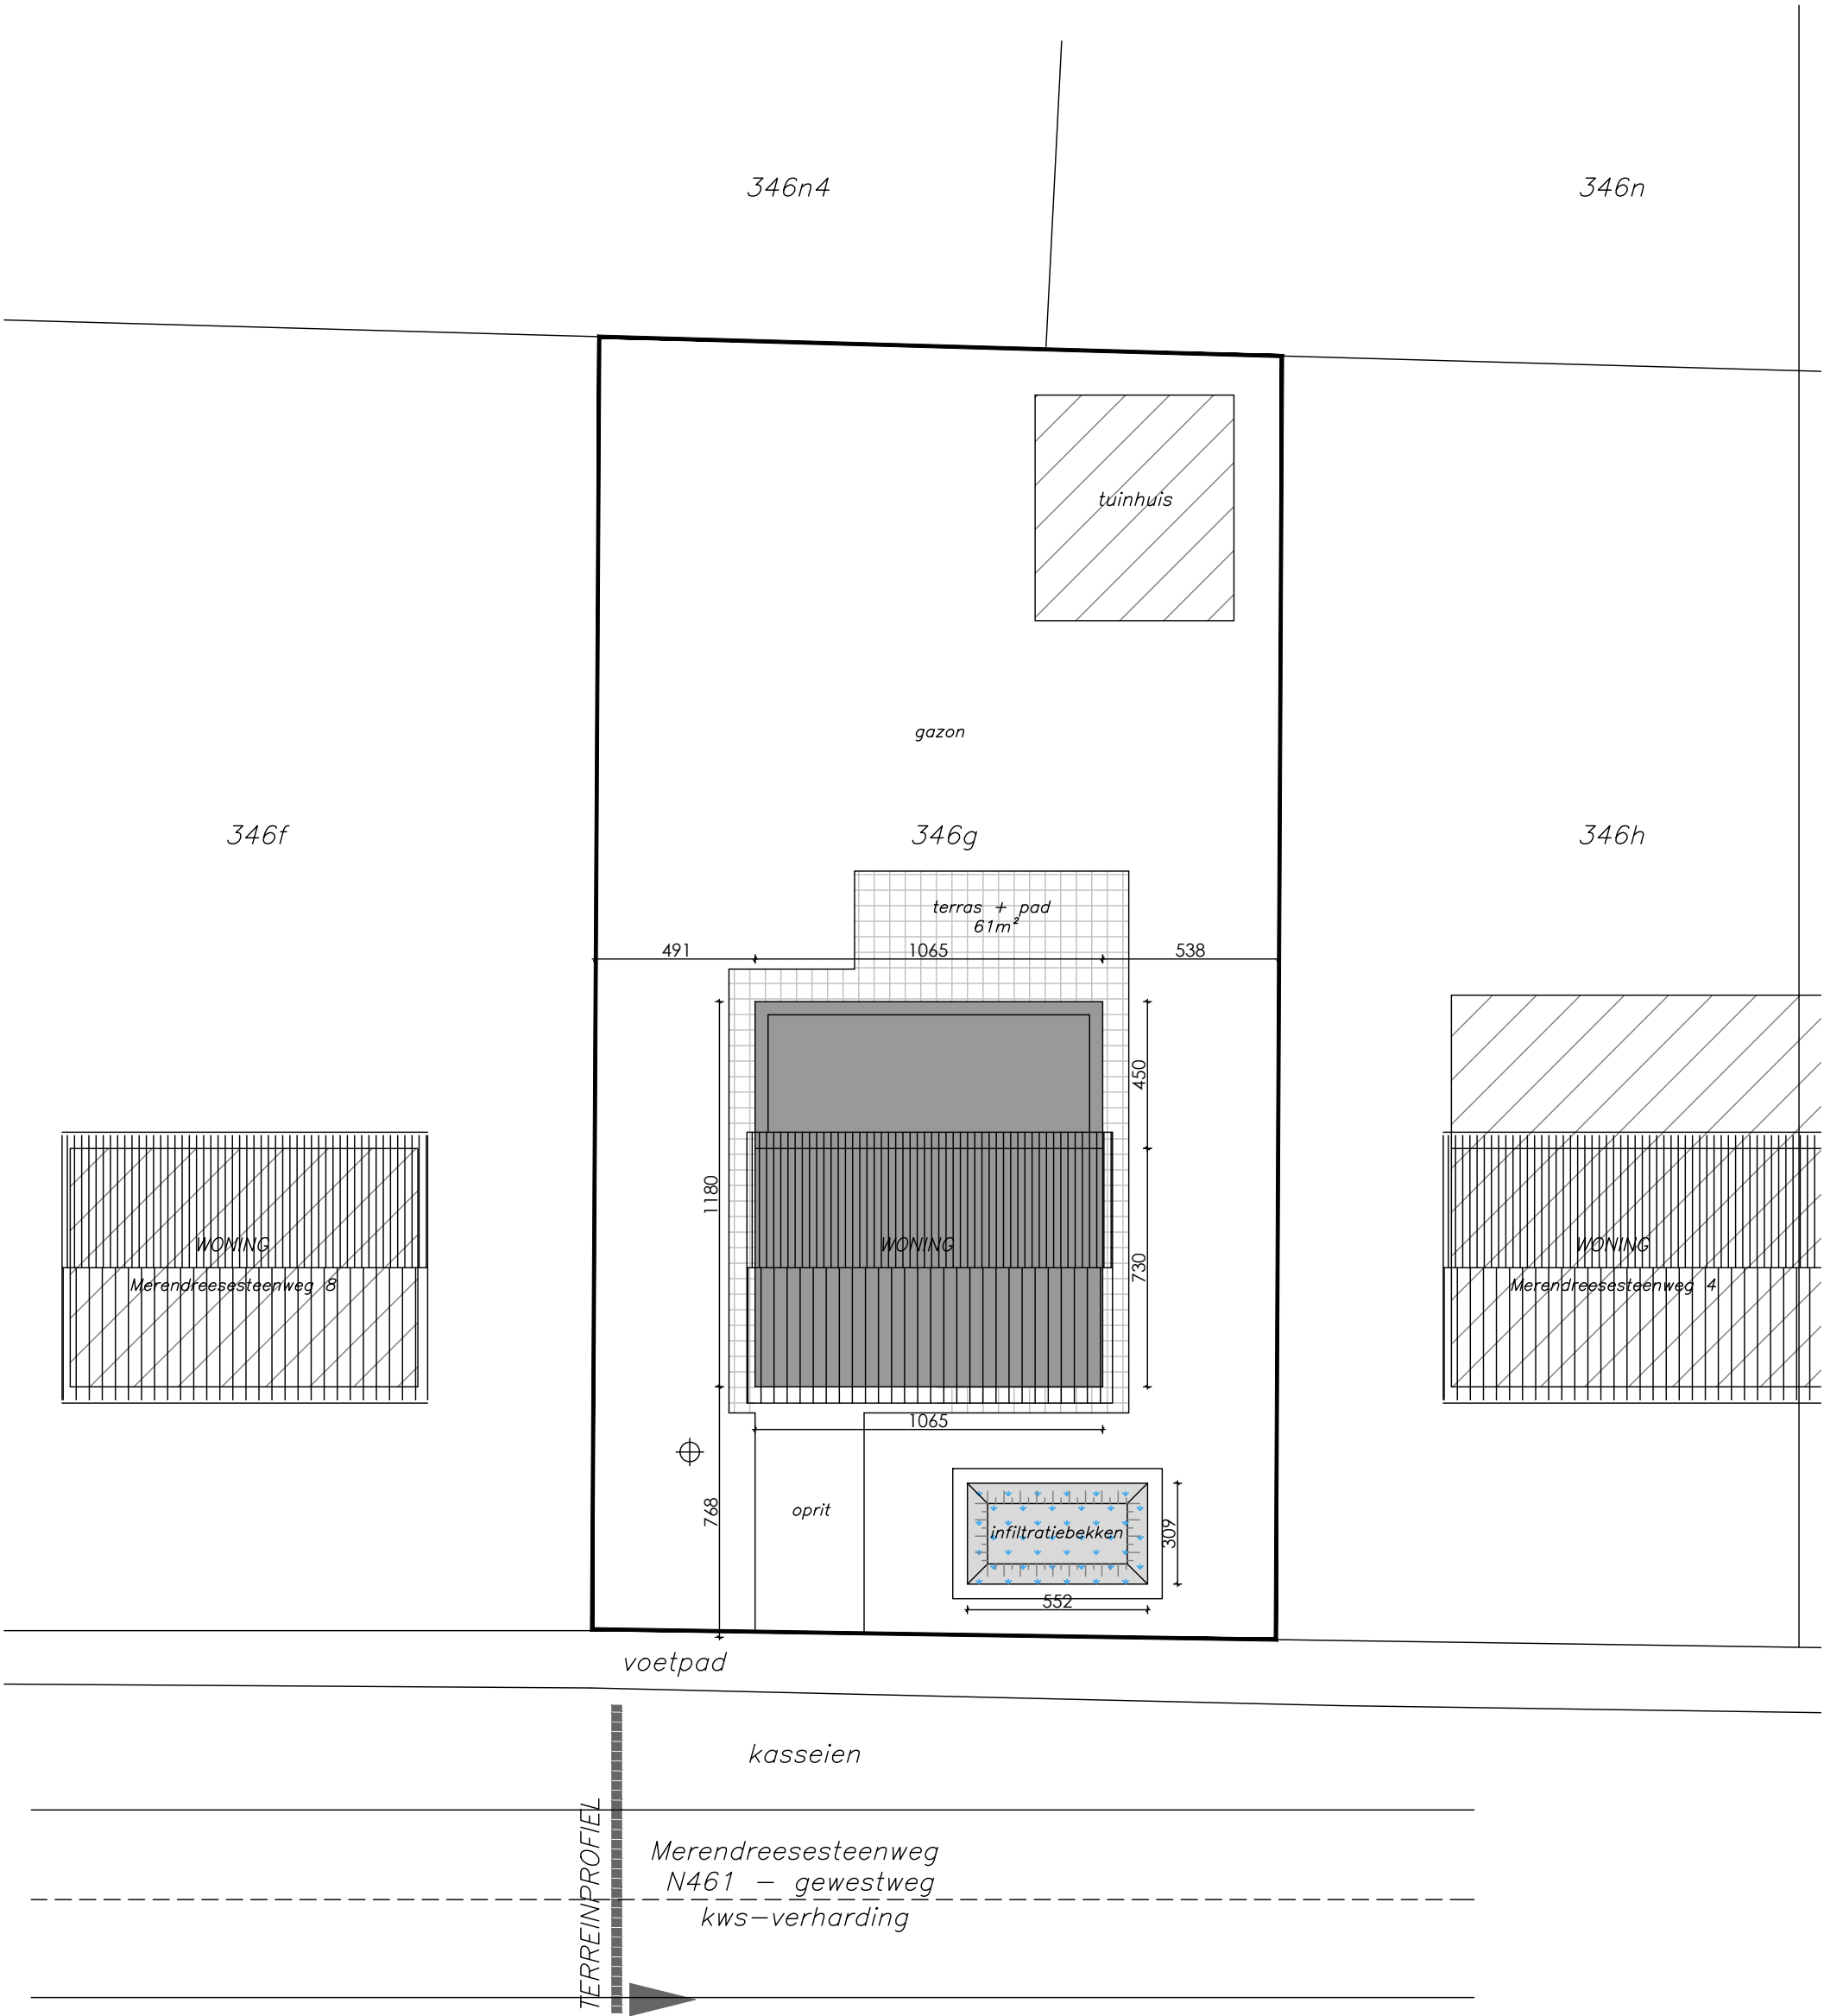

inplantingsplan 1/200
nieuwe toestand

**ZIE BIJZONDERE
VOORWAARDE(N)**