


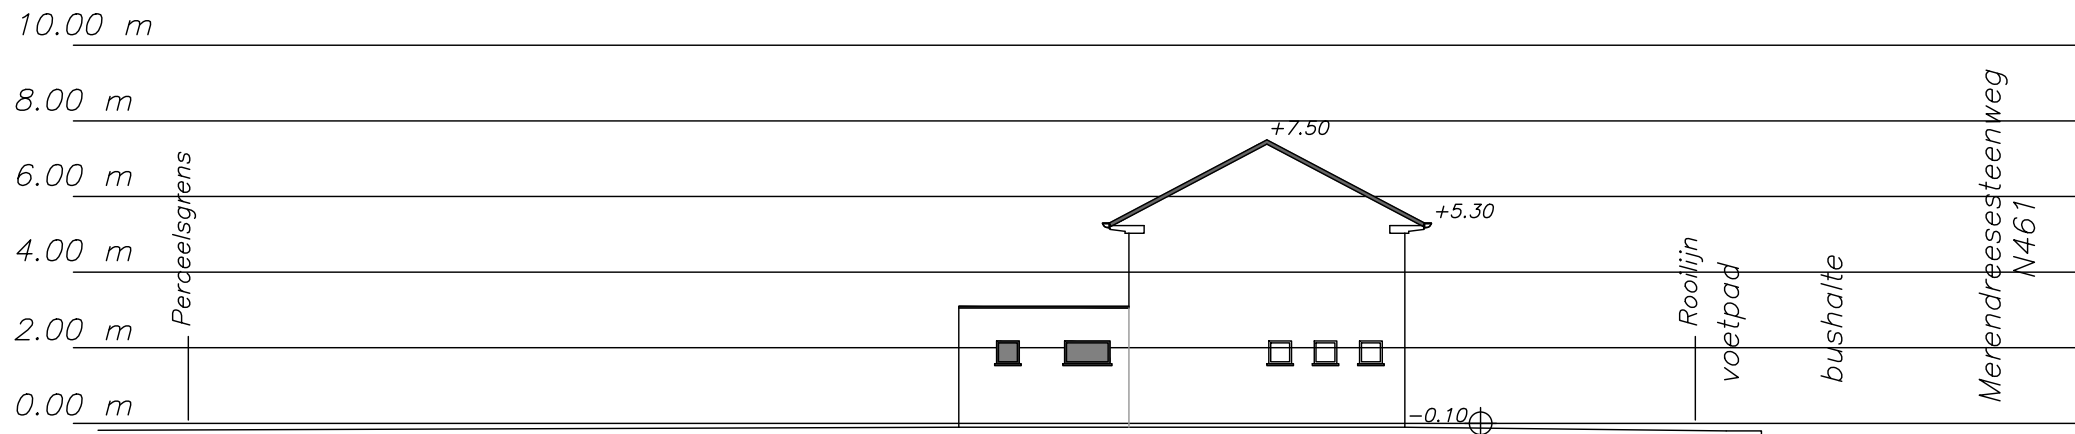

*vloerpas = +0.00 blijft ongewijzigd
geen wijzigingen aan het terreinniveau*

terreinprofiel 1/200

nieuwe toestand (blijft ongewijzigd)



**ZIE BIJZONDERE
VOORWAARDE(N)**