


LEGENDE

1. Dakpan rood genuanceerd
2. Gevelsteen wit genuanceerd
3. Buitenschrijnwerk wit genuanceerd
4. Dorpel in blauwe hardsteen
5. Buitenschrijnwerk bruin genuanceerd
6. Bakgoot wit genuanceerd
7. Dakrand in aluminium
8. Gevelplint in tegels
9. Pleister

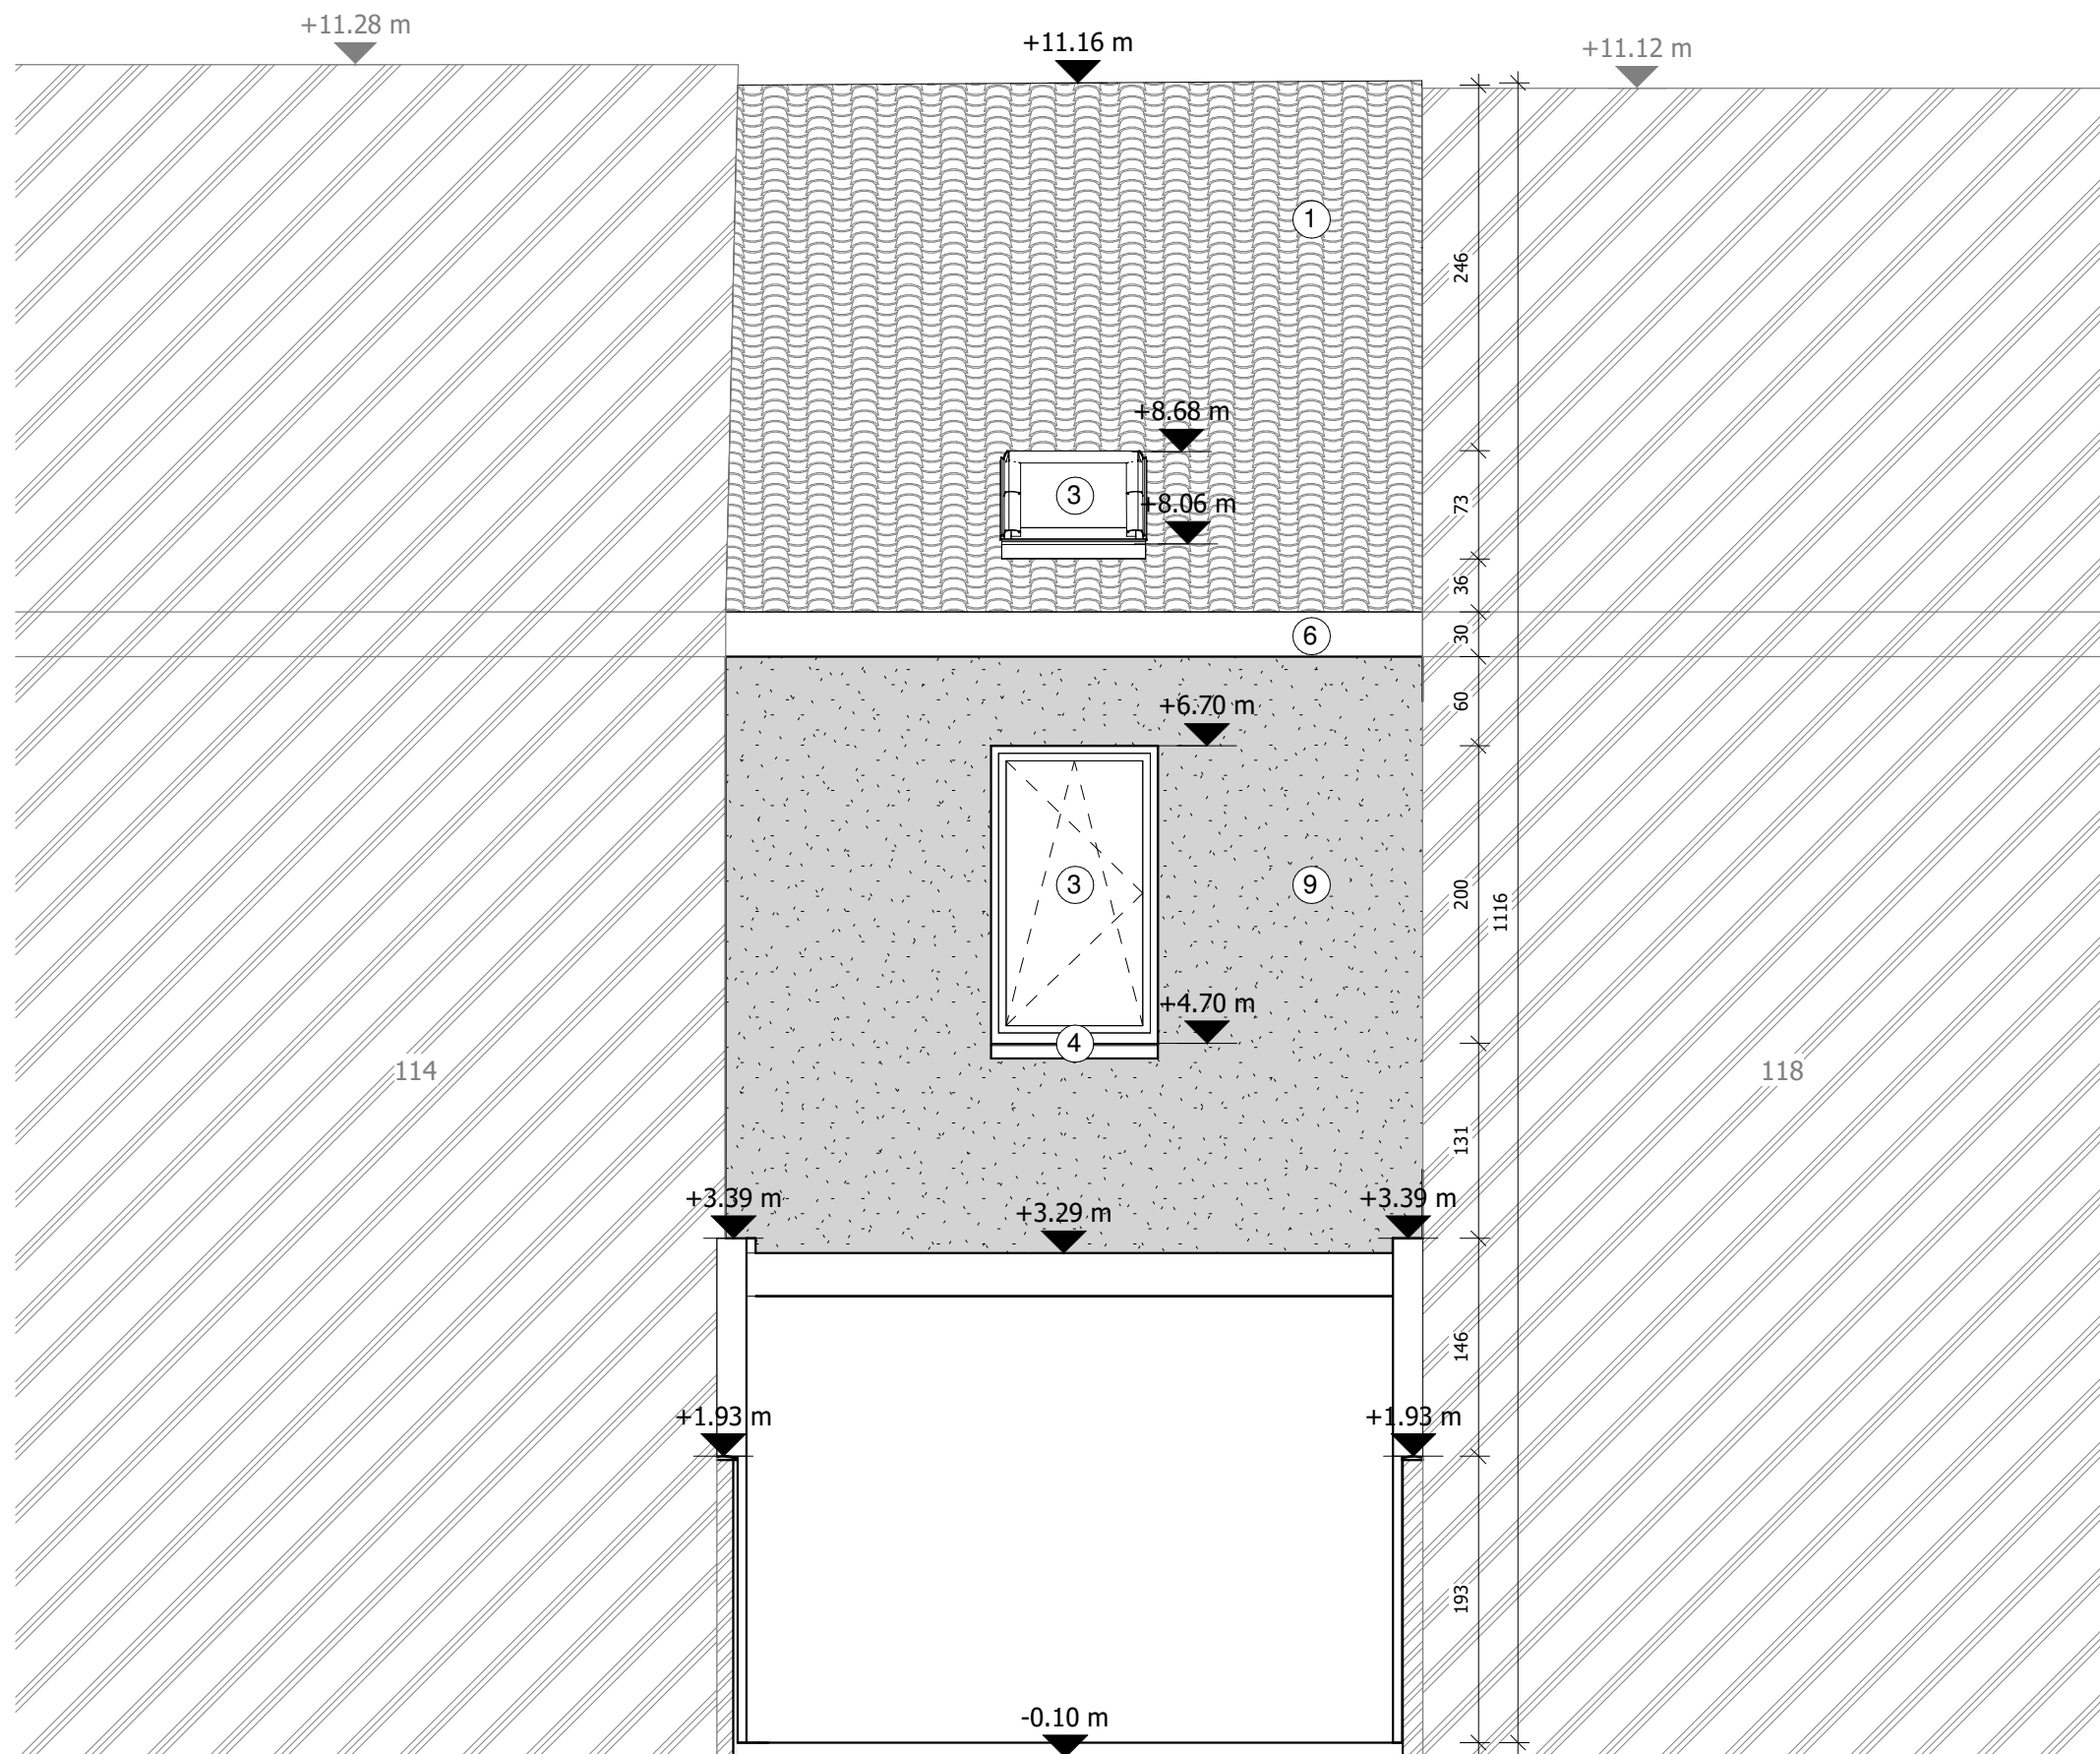

Project:	Verbouwing eengezinswoning	Bouwplaats:	Hilarius Bertolfstraat 116, 9050 Gent	Architect: HELLEBUYCK ARCHITECTEN COMM.V. Vriendschapstraat 37 9040 Gent- Sint Amandsberg tel. +32(0) 487 859 437 e-mail : info@hellebuyckarchitecten.eu hellebuyckarchitecten.eu	PLANNR:	BA_HIL116_G_B_A
		Kadaster:	23ste afdeling, sectie B, 347P2		SCHAAL:	1 : 50
Plan:	bestaande toestand ACHTERGEVEL	Bouwheer:	YNS BV		DATUM:	24/05/2026 14:38:21
		Adres:	Kerkstraat 26/101 9070 Destelbergen			