


LEGENDE

- 1. Dakpan rood genuanceerd
- 2. Gevelsteen wit genuanceerd
- 3. Buitenschrijnwerk wit genuanceerd
- 4. Dorpel in blauwe hardsteen
- 5. Buitenschrijnwerk bruin genuanceerd
- 6. Bakgoot wit genuanceerd
- 7. Dakrand in aluminium
- 8. Gevelplint in tegels
- 9. Pleister

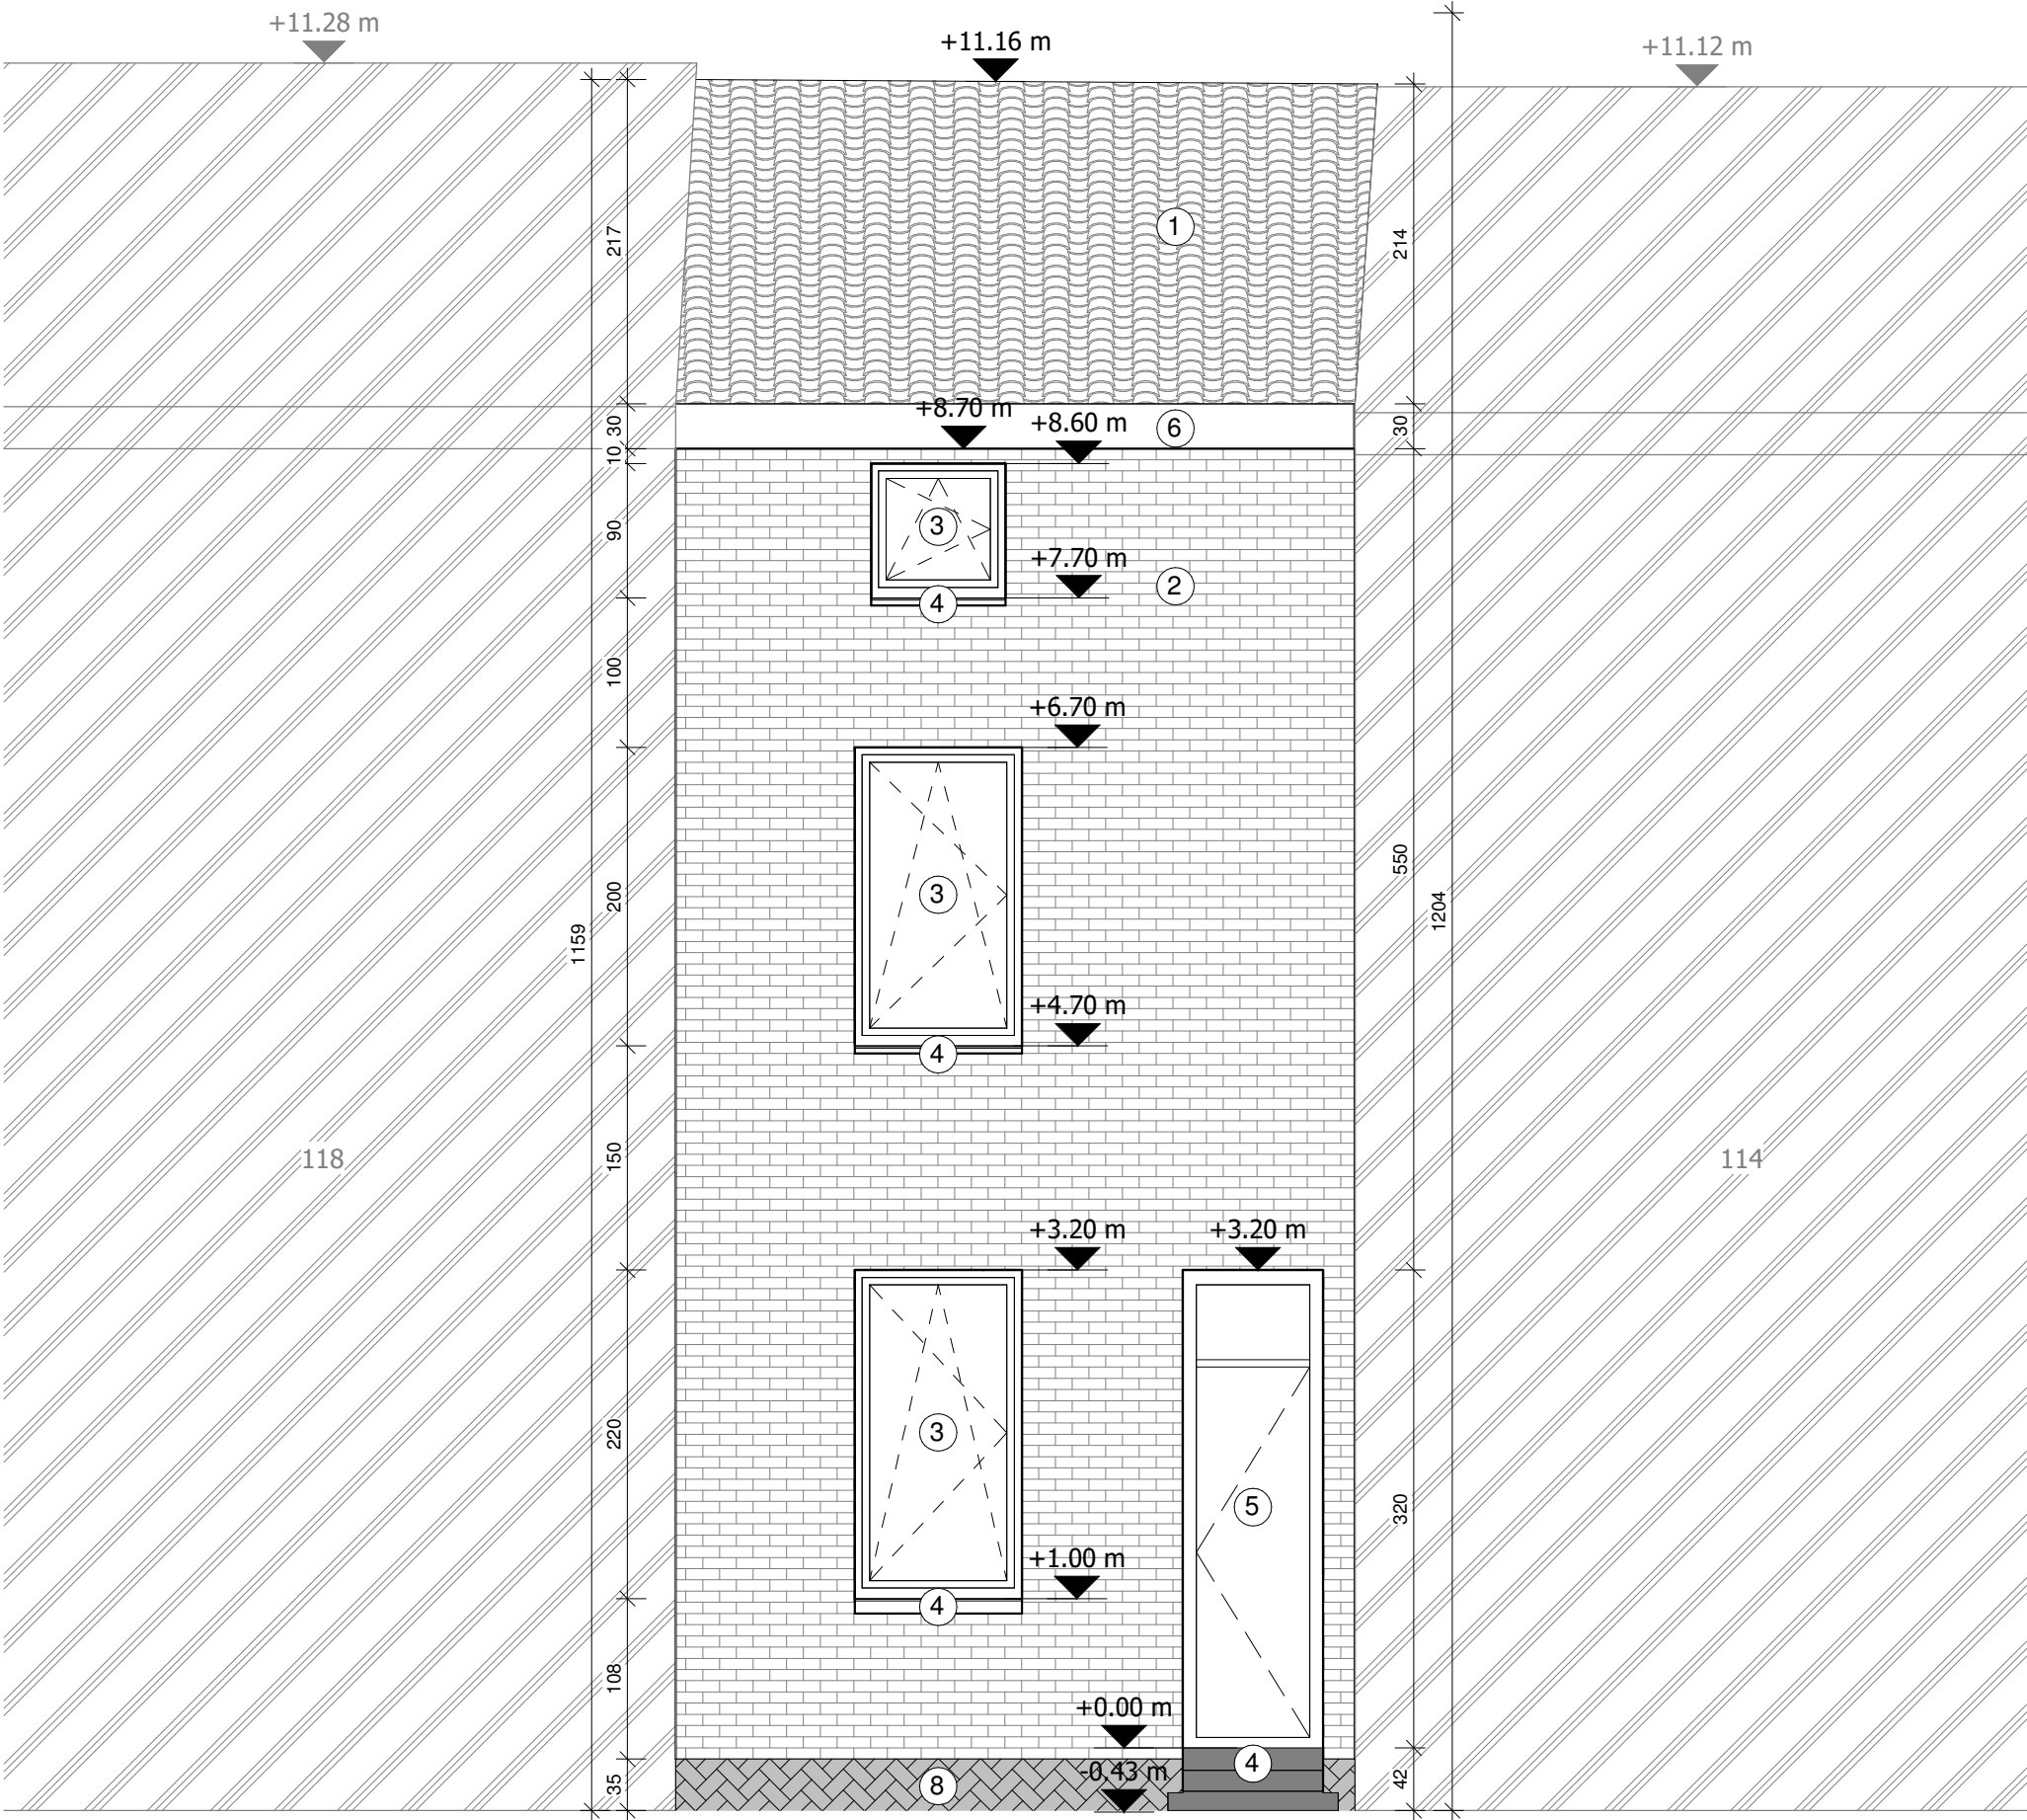

Project: Verbouwing eengezinswoning	Bouwplaats: Hilarius Bertolfstraat 116, 9050 Gent Kadaster: 23ste afdeling, sectie B, 347P2	Architect: HELLEBUYCK ARCHITECTEN COMM.V. Vriendschapstraat 37 9040 Gent- Sint Amandsberg tel. +32(0) 487 859 437 e-mail : info@hellebuyckarchitecten.eu hellebuyckarchitecten.eu	PLANNR: BA_HIL116_G_V_V SCHAAL: 1 : 50 DATUM: 31/05/2026 11:40:06
Plan: vergunde toestand VOORGEVEL	Bouwheer: YNS BV Adres: Kerkstraat 26/101 9070 Destelbergen		