


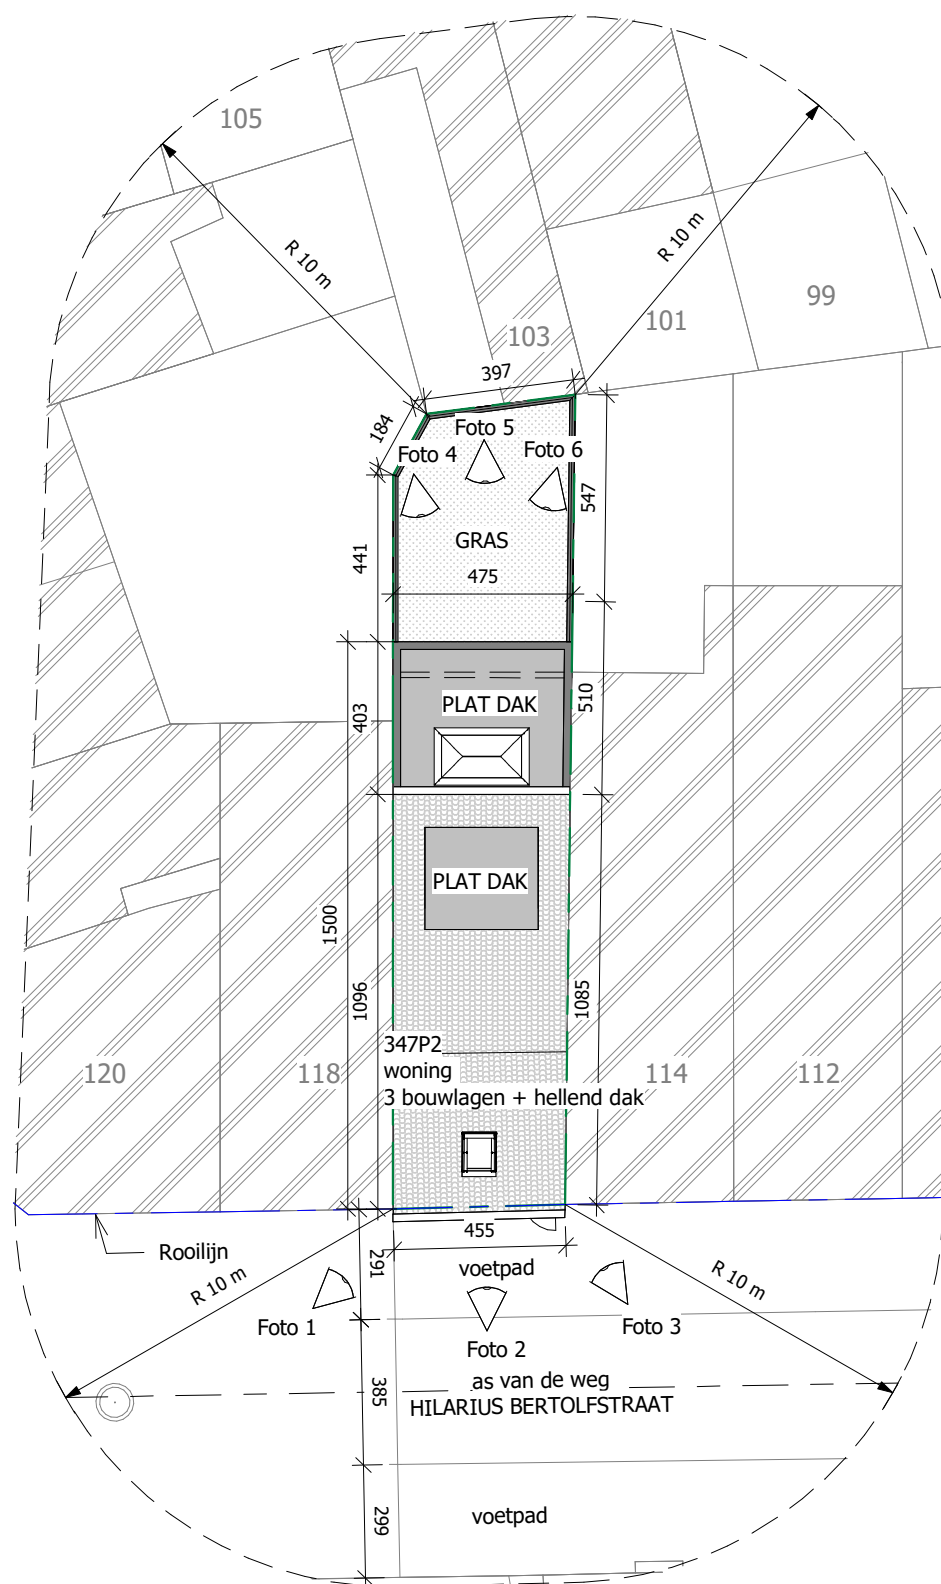

**ZIE BIJZONDERE
VOORWAARDE(N)**

Project: Verbouwing eengezinswoning

Bouwplaats: Hilarius Bertolfstraat 116, 9050 Gent

Architect:

HELLEBUYCK ARCHITECTEN COMM.V.
Vriendschapstraat 37
9040 Gent- Sint Amandsberg

PLANNR: BA_HIL116_I_N_1

SCHAAL: 1 : 200

DATUM: 31/05/2026 13:29:54

Plan: nieuwe toestand INPLANTINGSPLAN

Bouwheer: YNS BV

Adres: Kerkstraat 26/101 9070 Destelbergen

tel. +32(0) 487 859 437

e-mail : info@hellebuyckarchitecten.eu
hellebuyckarchitecten.eu

