


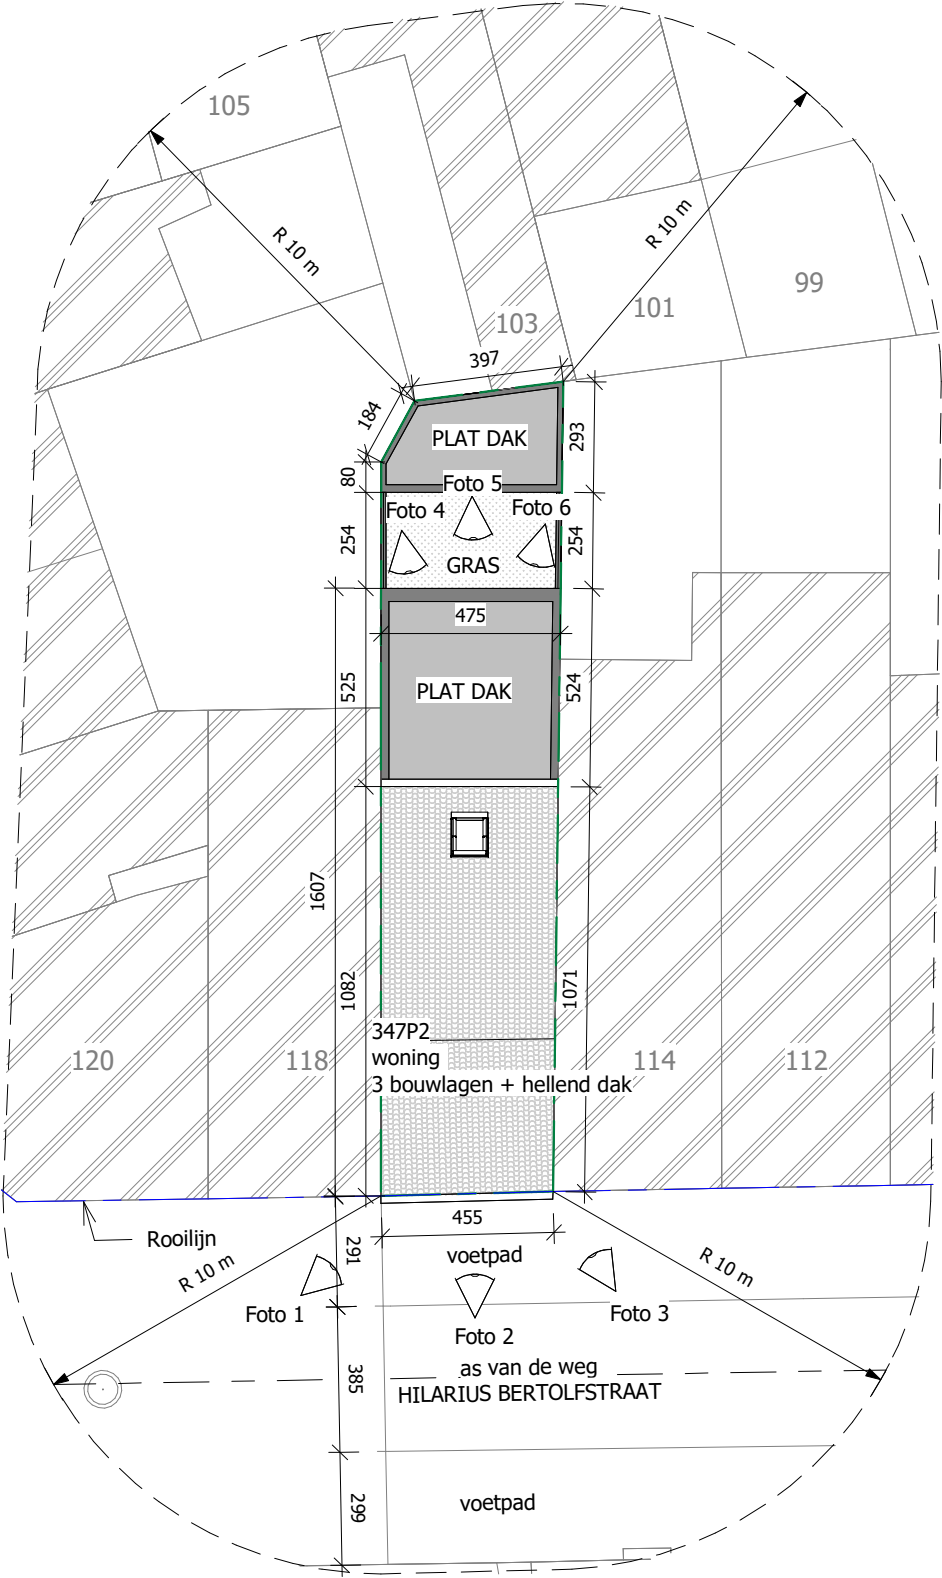

Project: Verbouwing eengezinswoning	Bouwplaats: Hilarius Bertolfstraat 116, 9050 Gent Kadaster: 23ste afdeling, sectie B, 347P2	Architect: HELLEBUYCK ARCHITECTEN COMM.V. Vriendschapstraat 37 9040 Gent- Sint Amandsberg tel. +32(0) 487 859 437 e-mail : info@hellebuyckarchitecten.eu hellebuyckarchitecten.eu	PLANNR: BA_HIL116_I_V_1 SCHAAL: 1 : 200 DATUM: 31/05/2026 11:40:36
Plan: vergunde toestand INPLANTINGSPLAN	Bouwheer: YNS BV Adres: Kerkstraat 26/101 9070 Destelbergen		