


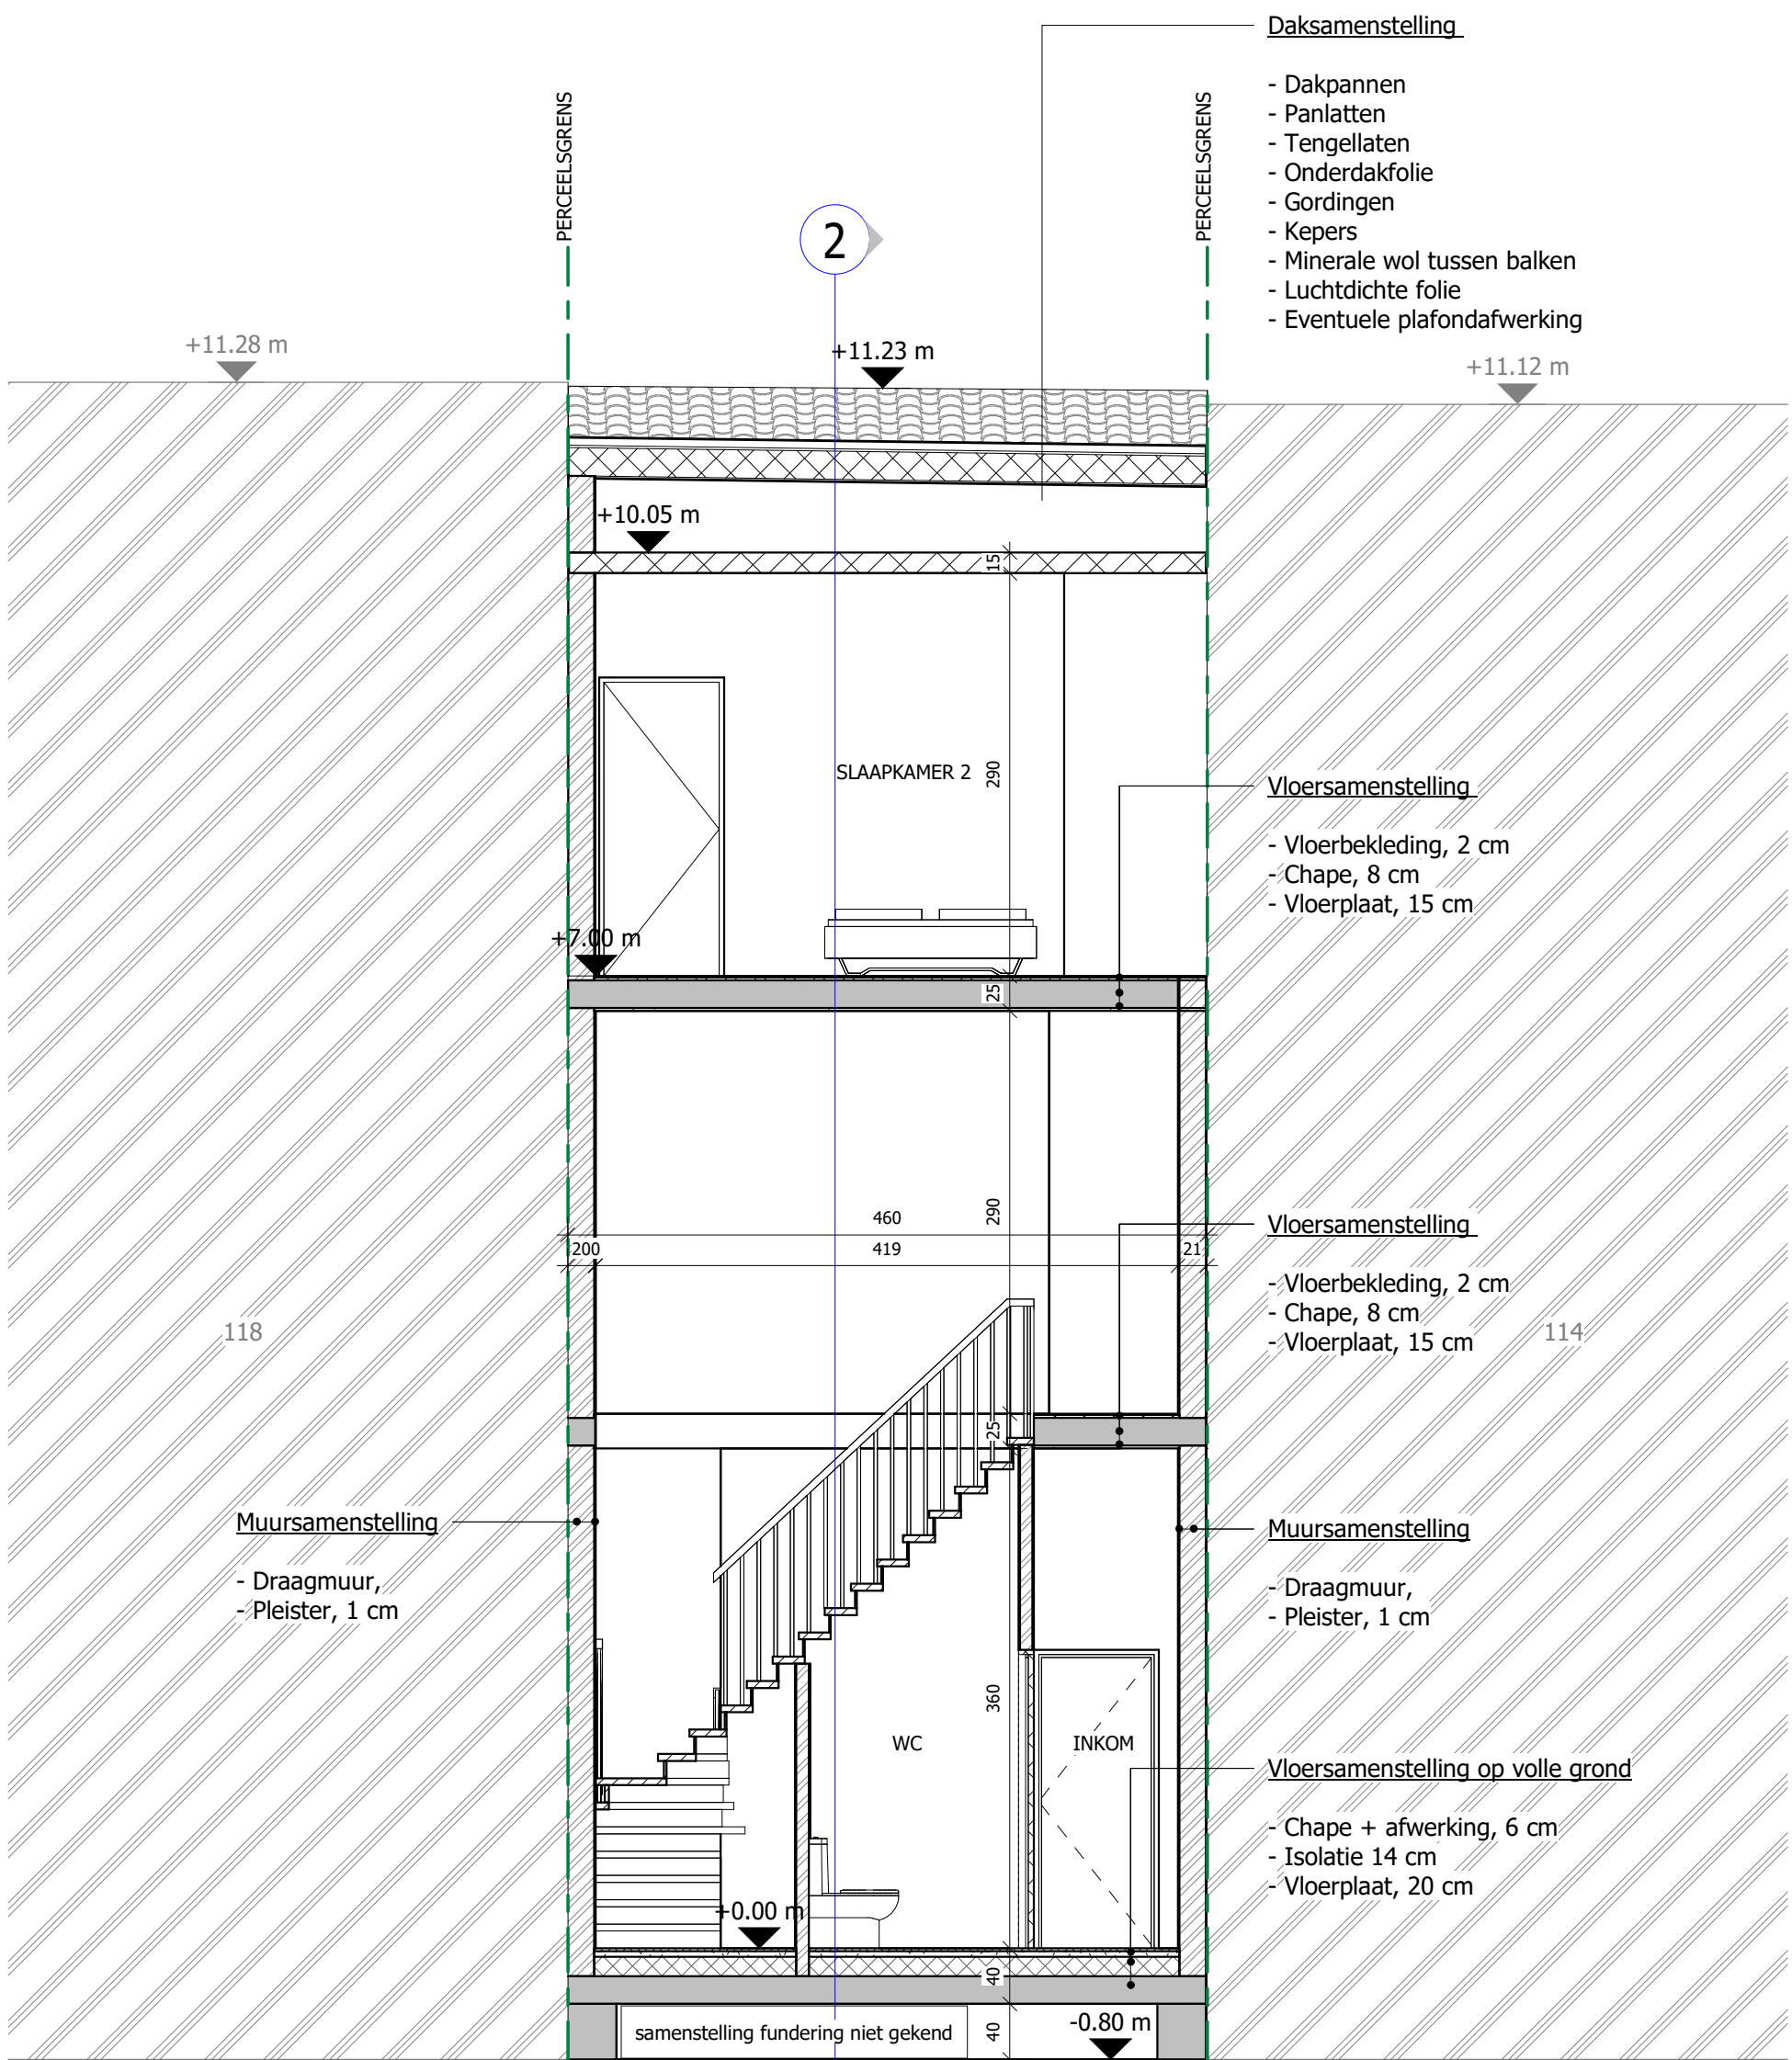

**ZIE BIJZONDERE  
VOORWAARDE(N)**

|                                            |                                                          |   |                                   |
|--------------------------------------------|----------------------------------------------------------|---|-----------------------------------|
| <b>Project:</b> Verbouwing eengezinswoning | <b>Bouwplaats:</b> Hilarius Bertolfstraat 116, 9050 Gent | <b>Architect:</b> HELLEBUYCK ARCHITECTEN COMM.V.<br>Vriendschapstraat 37<br>9040 Gent- Sint Amandsberg | <b>PLANNR:</b> BA_HIL116_S_N_1    |
|                                            | <b>Kadaster:</b> 23ste afdeling, sectie B, 347P2         | tel. +32(0) 487 859 437                                                                                | <b>SCHAAL:</b> 1 : 50             |
| <b>Plan:</b> nieuwe toestand SNEDE 1-1     | <b>Bouwheer:</b> YNS BV                                  | <b>e-mail :</b> info@hellebuyckarchitecten.eu<br>hellebuyckarchitecten.eu                              | <b>DATUM:</b> 31/05/2026 13:21:39 |
|                                            | <b>Adres:</b> Kerkstraat 26/101 9070 Destelbergen        |   |                                   |