


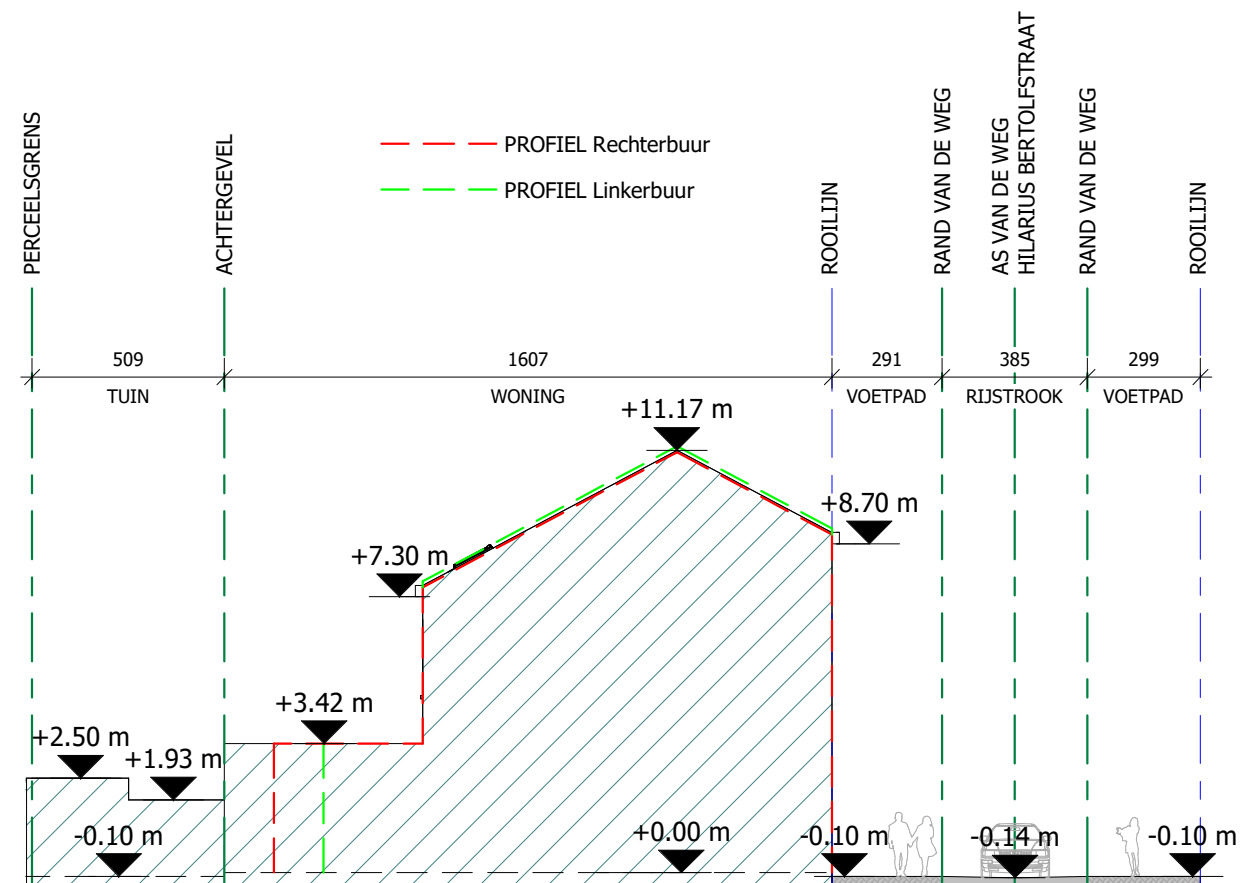

Project:	Verbouwing eengezinswoning	Bouwplaats:	Hilarius Bertolfstraat 116, 9050 Gent	Architect: HELLEBUYCK ARCHITECTEN COMM.V. Vriendschapstraat 37 9040 Gent- Sint Amandsberg tel. +32(0) 487 859 437 e-mail : info@hellebuyckarchitecten.eu hellebuyckarchitecten.eu	PLANNR: BA_HIL116_T_V_1 SCHAAL: 1 : 200 DATUM: 31/05/2026 11:41:33
		Kadaster:	23ste afdeling, sectie B, 347P2		
Plan:	vergunde toestand TERREINPROFIEL	Bouwheer:	YNS BV		
		Adres:	Kerkstraat 26/101 9070 Destelbergen		