


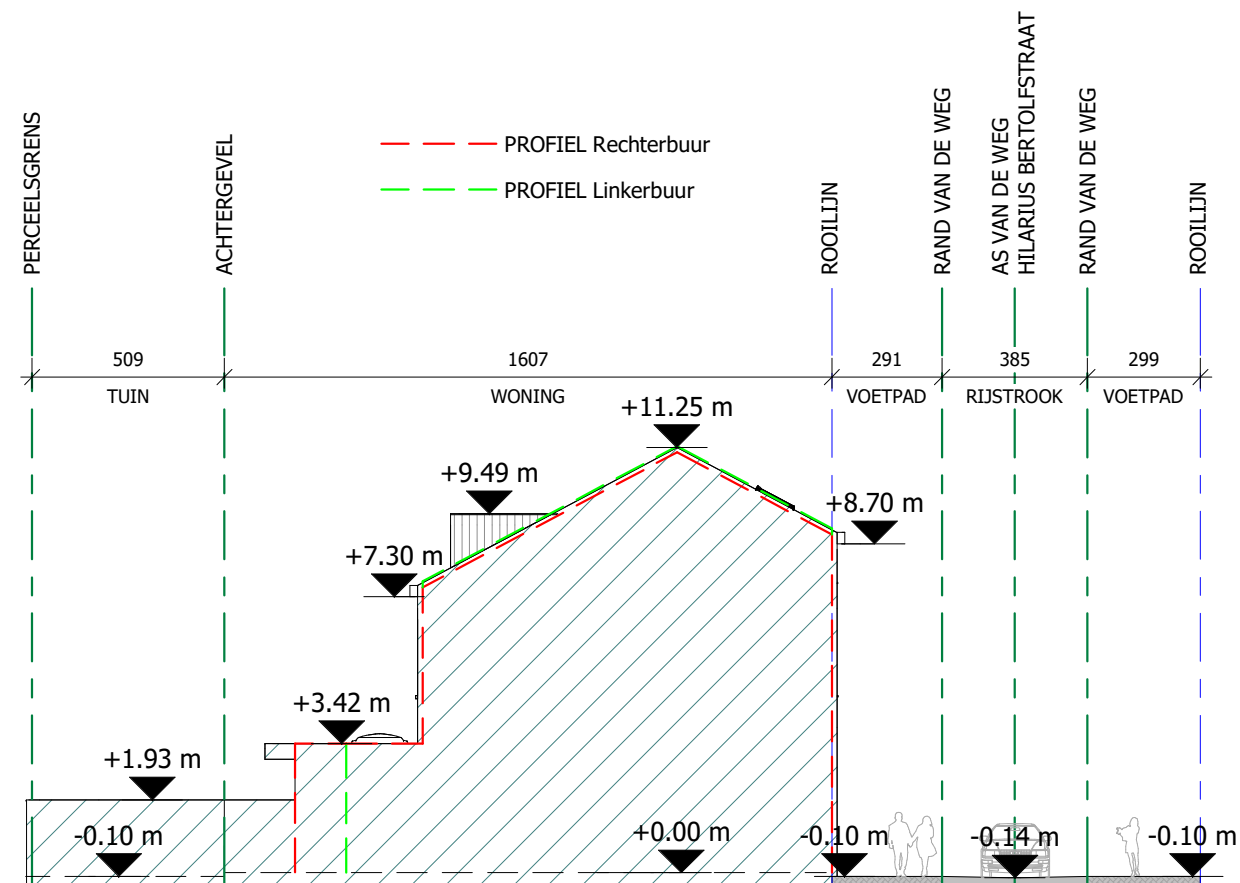

**ZIE BIJZONDERE
VOORWAARDE(N)**

Project: Verbouwing eengezinswoning	Bouwplaats: Hilarius Bertolfstraat 116, 9050 Gent	Architect: HELLEBUYCK ARCHITECTEN COMM.V. Vriendschapstraat 37 9040 Gent- Sint Amandsberg tel. +32(0) 487 859 437 e-mail : info@hellebuyckarchitecten.eu hellebuyckarchitecten.eu	PLANNR: BA_HIL116_T_N_1 SCHAAL: 1 : 200 DATUM: 31/05/2026 13:34:20
	Kadaster: 23ste afdeling, sectie B, 347P2		
Plan: nieuwe toestand TERREINPROFIEL	Bouwheer: YNS BV		
	Adres: Kerkstraat 26/101 9070 Destelbergen		