

**ZIE BIJZONDERE
VOORWAARDE(N)**

rode
dakpannen


bakgoot
herbekleed met
Trespa platen

zwart buiten-
schrijnwerk

aluminium
raamdorpel

taupe crépi

gevelplint in
zwarte
granietkorrel

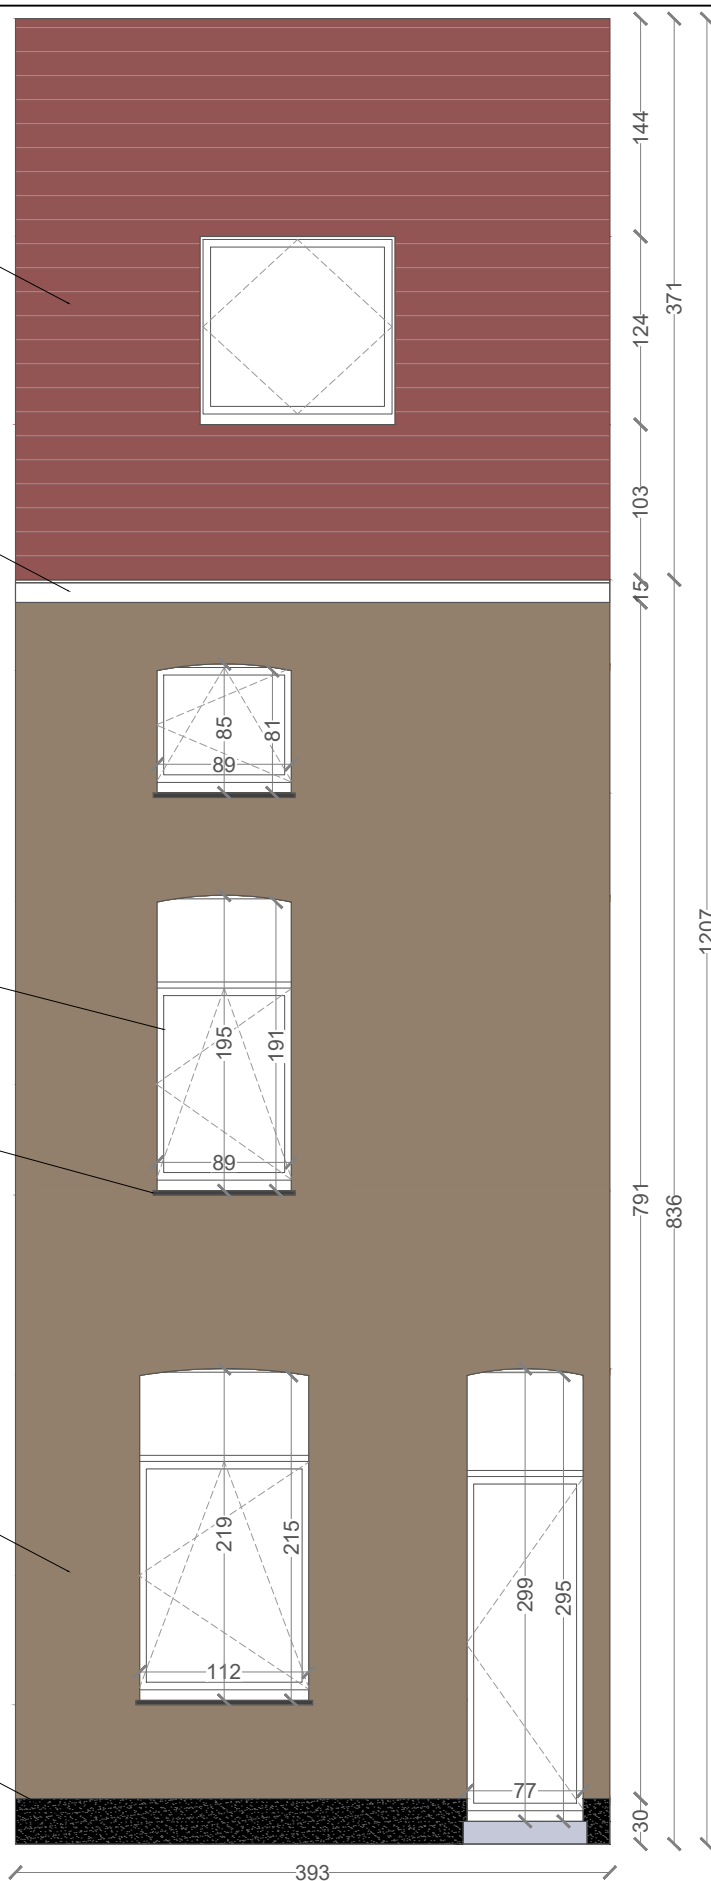

Datum: 04/06/2026

Schaal: 1:50

Adres:
Heiveldstraat 20, 9040 Gent
Kadastraal nummer perceel:
Gent / Afd 19 / C / 607Z
Bouwheer:
An-Sofie De Visscher

voorgevel

nieuw