


**ZIE BIJZONDERE
VOORWAARDE(N)**

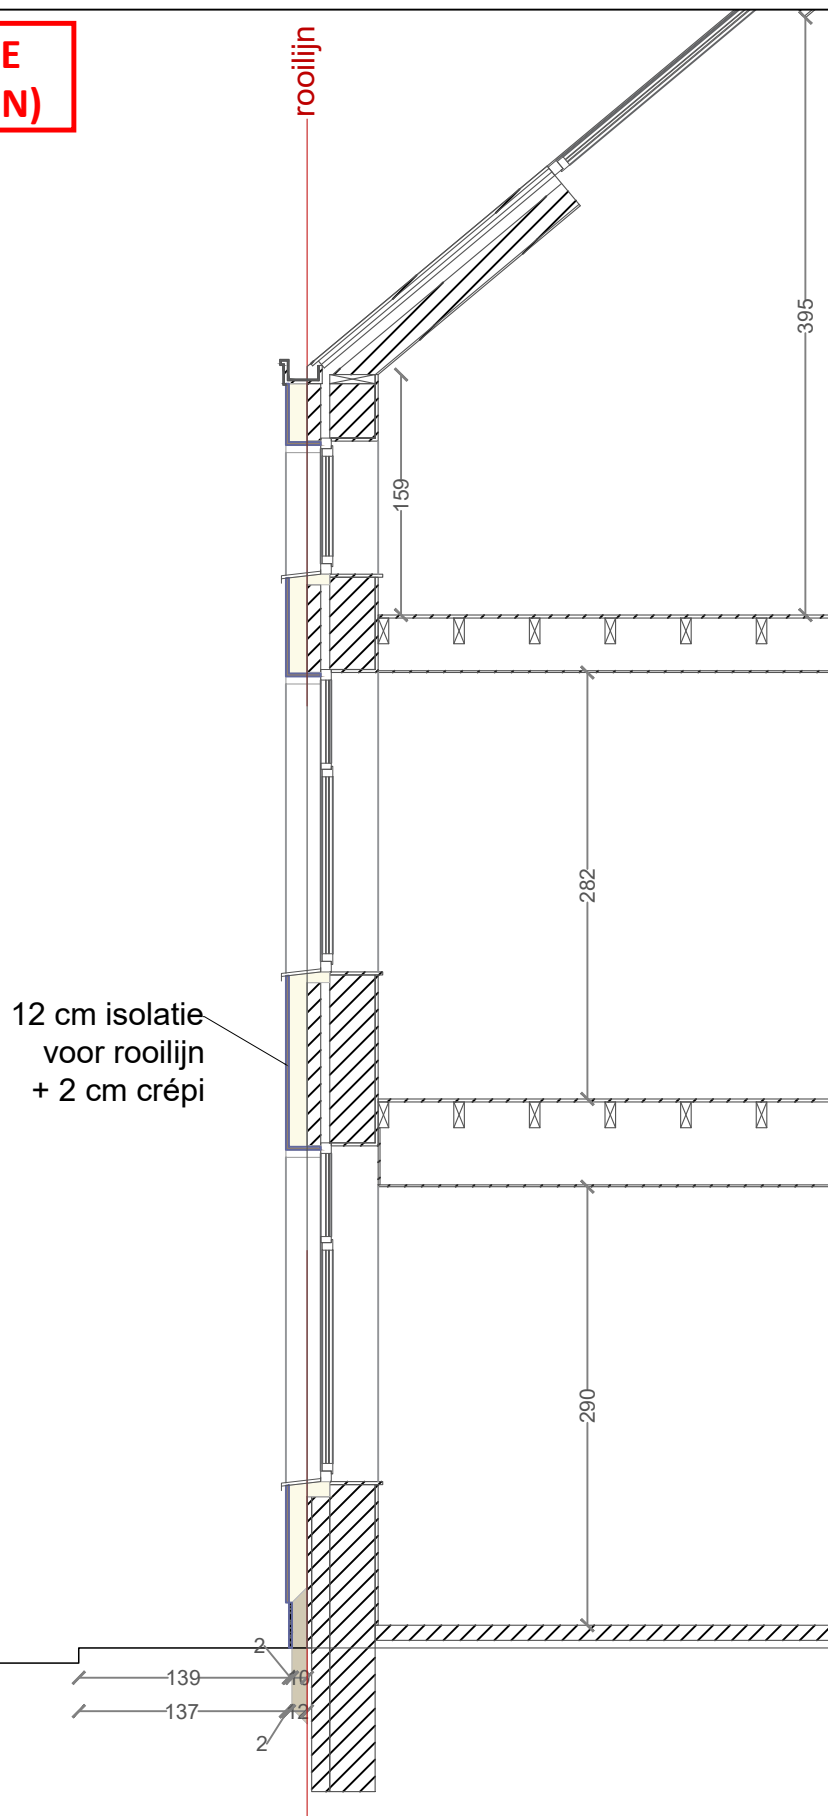

Datum: 04/06/2026 Schaal: 1:50

Adres:
Heiveldstraat 20, 9040 Gent
Kadastraal nummer perceel:
Gent / Afd 19 / C / 607Z
Bouwheer:
An-Sofie De Visscher

snede
nieuw