


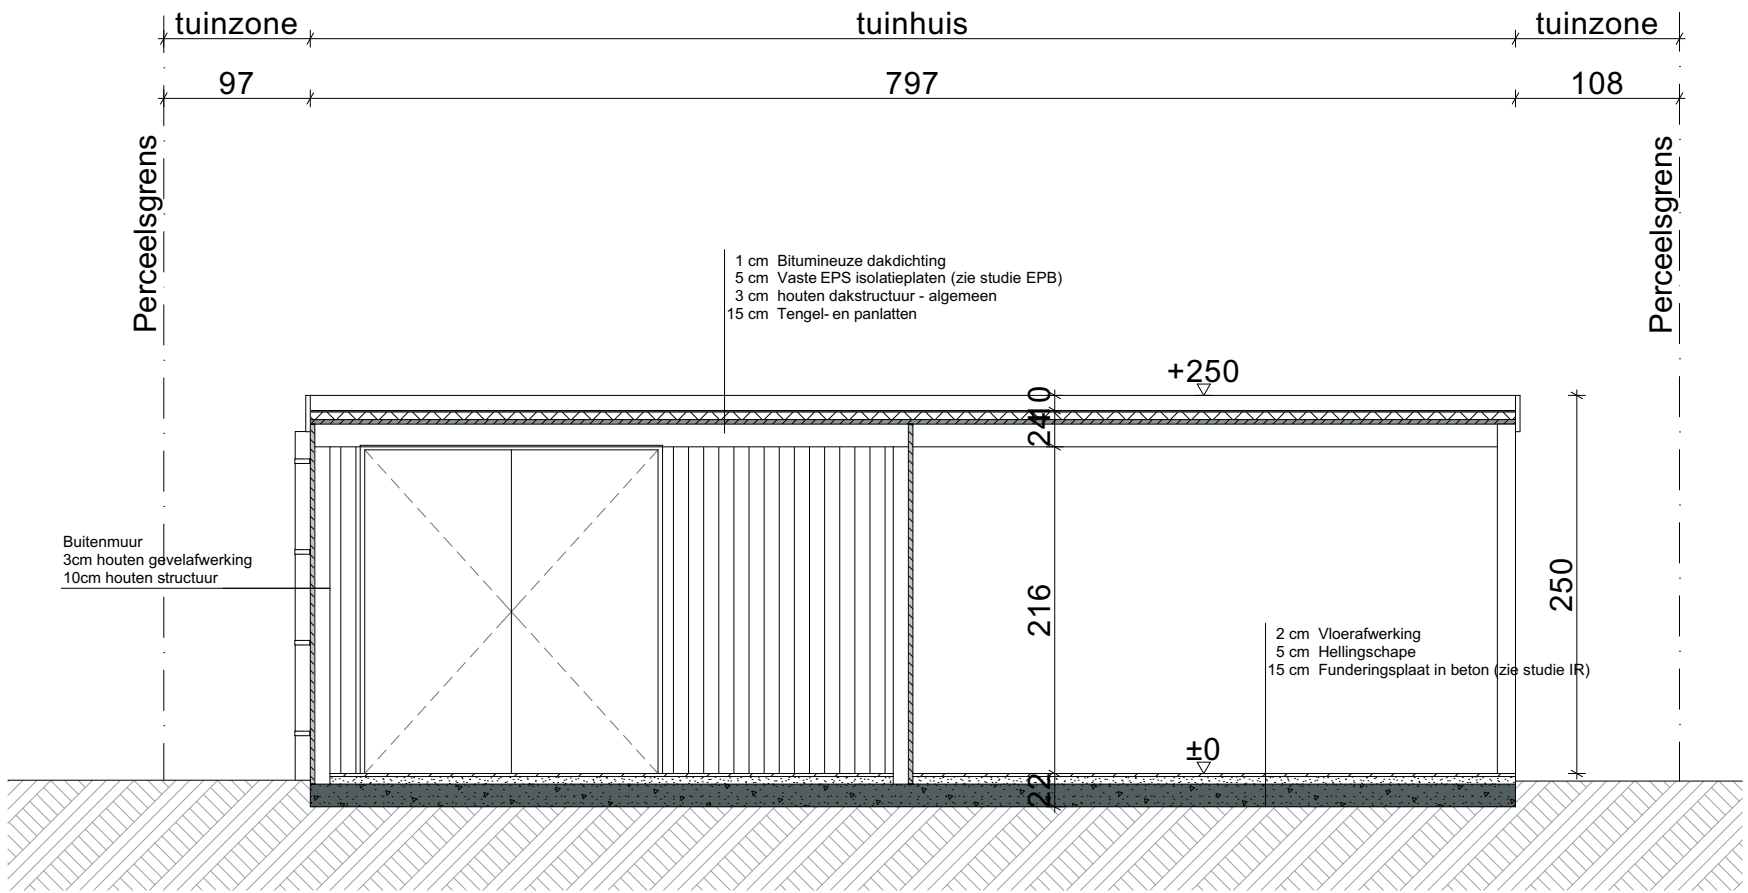

Datum  
3/04/2026

Bouwheer  
Arne Van Nieuwerburgh  
Hellegat 10.  
9041 Gent

Bouwplaats  
Hellegat 10  
9041 Gent  
17e afdeling, sectie B, nr. 511R

Contactpersoon  
Jochen Van Schelstraete  
Saul Meynckens

Wielfaert Architecten BV  
Architect Tim Wielfaert

Nokerseweg 9 - 8790 Waregem  
+32 56 60 36 86 - info@wielfaertarchitecten.be  
BTW BE 0524.734.366

