


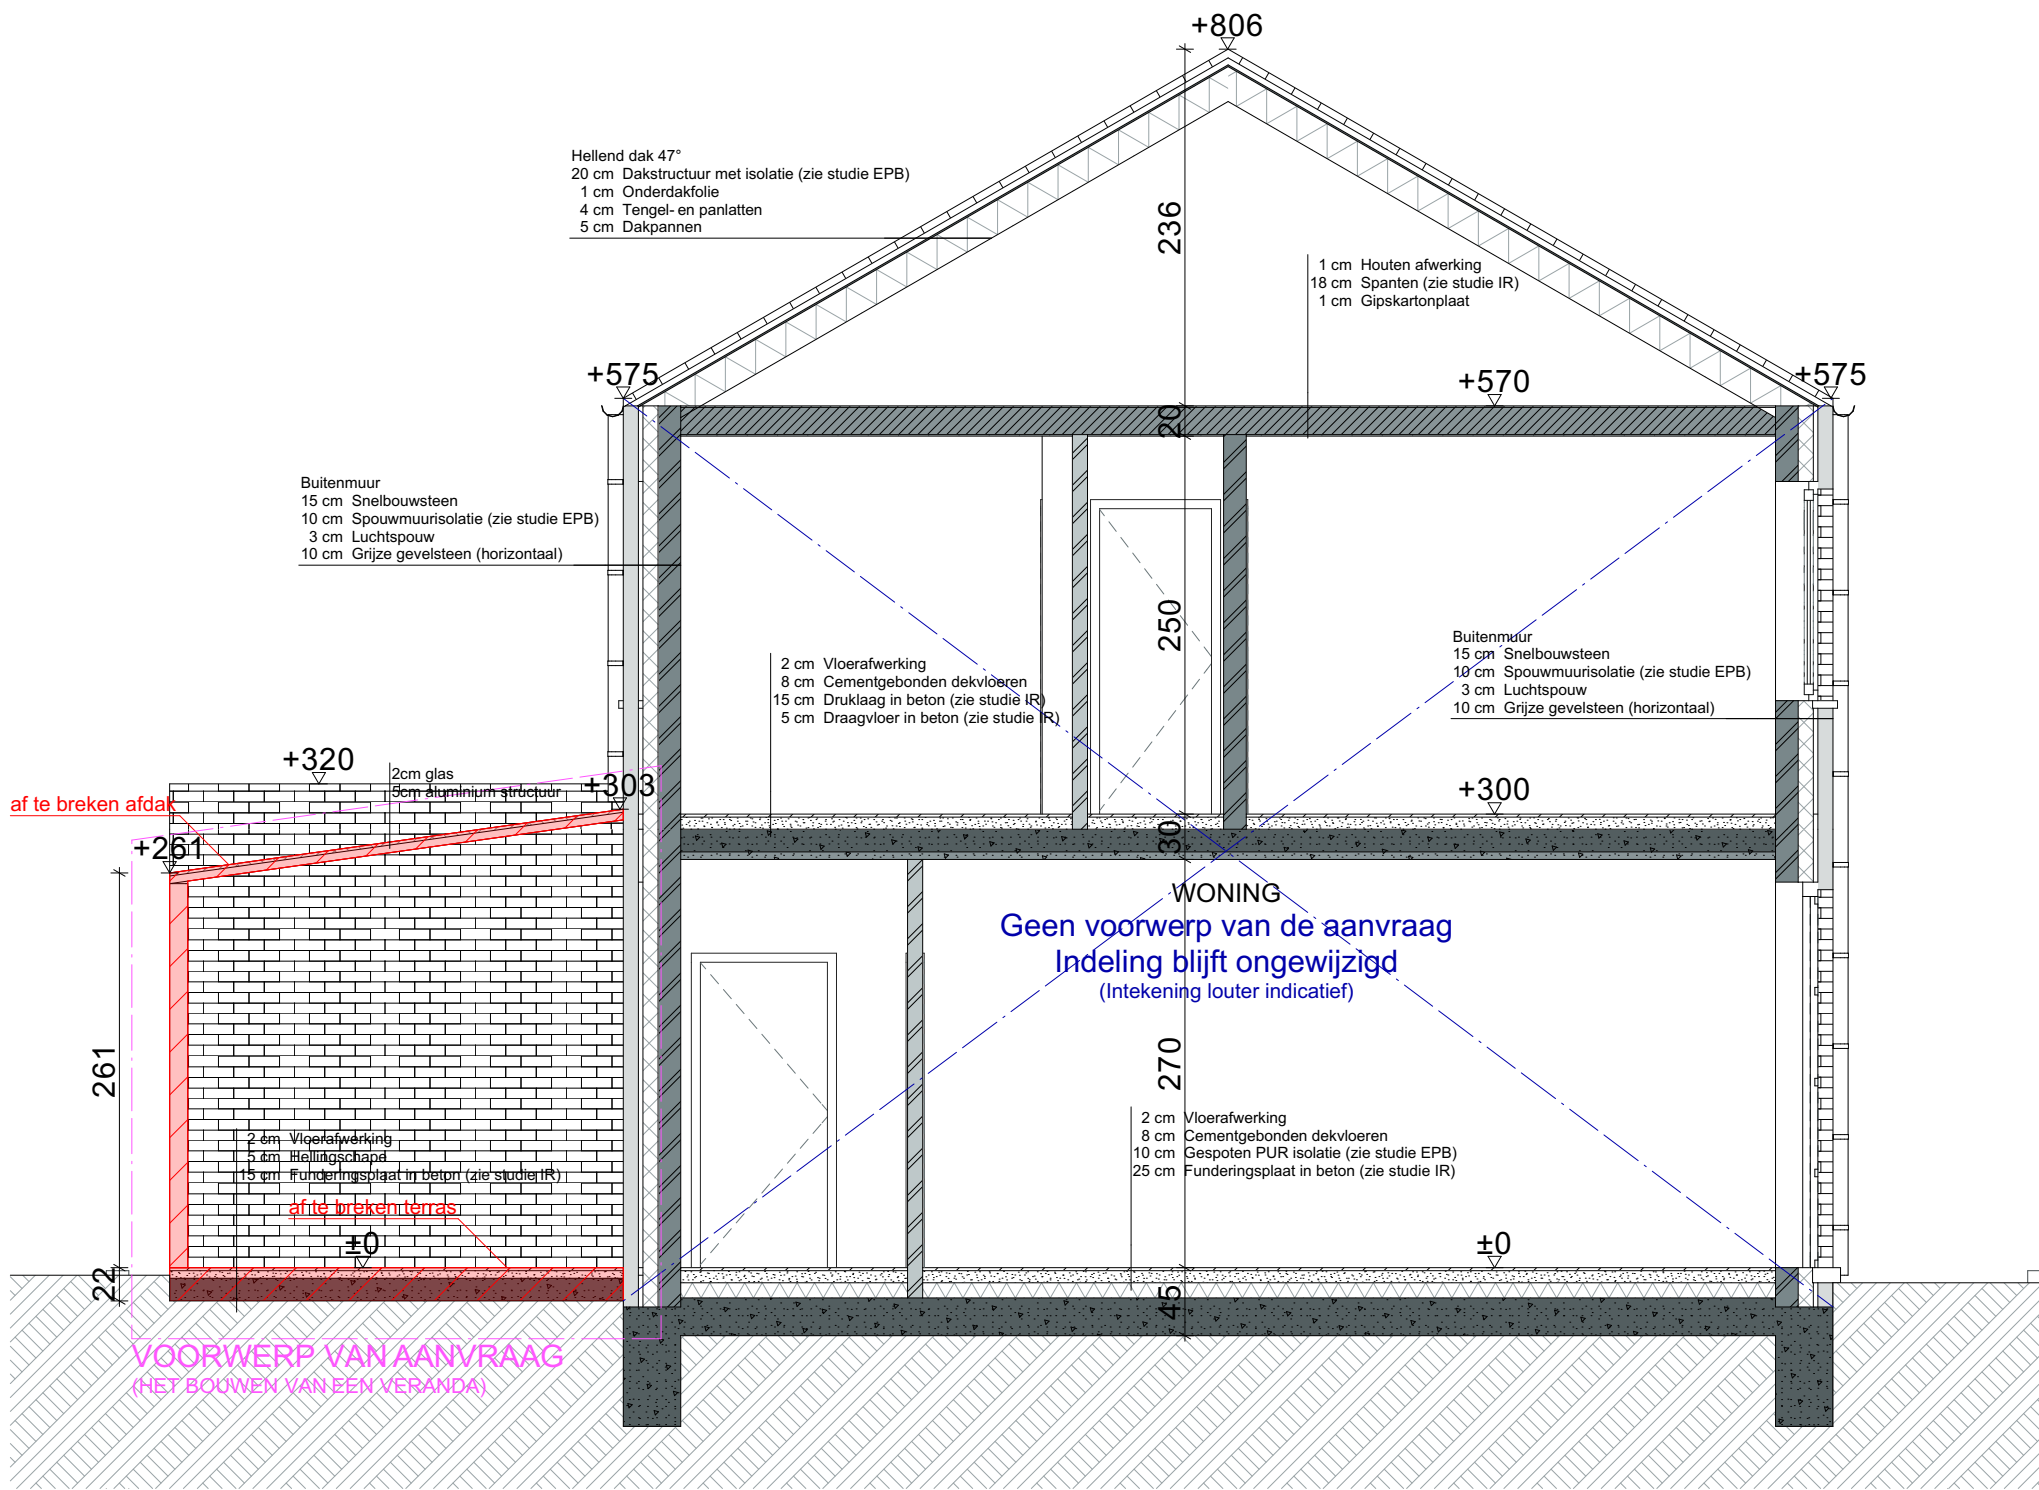

Datum
3/04/2026

Bouwheer
Arne Van Nieuwerburgh
Hellegat 10.
9041 Gent

Bouwplaats
Hellegat 10
9041 Gent
17e afdeling, sectie B, nr. 511R

Contactpersoon
Jochen Van Schelstraete
Saul Meynckens

Wielfaert Architecten BV
Architect Tim Wielfaert
Nokerseweg 9 - 8790 Waregem
+32 56 60 36 86 - info@wielfaertarchitecten.be
BTW BE 0524.734.366

