SCHAAL 1:200 0 1 2 5 10 m

Lengte- en breedtematen zijn in centimeter uitgedrukt en hoogtematen zijn in meter uitgedrukt.

Inplantingsplan

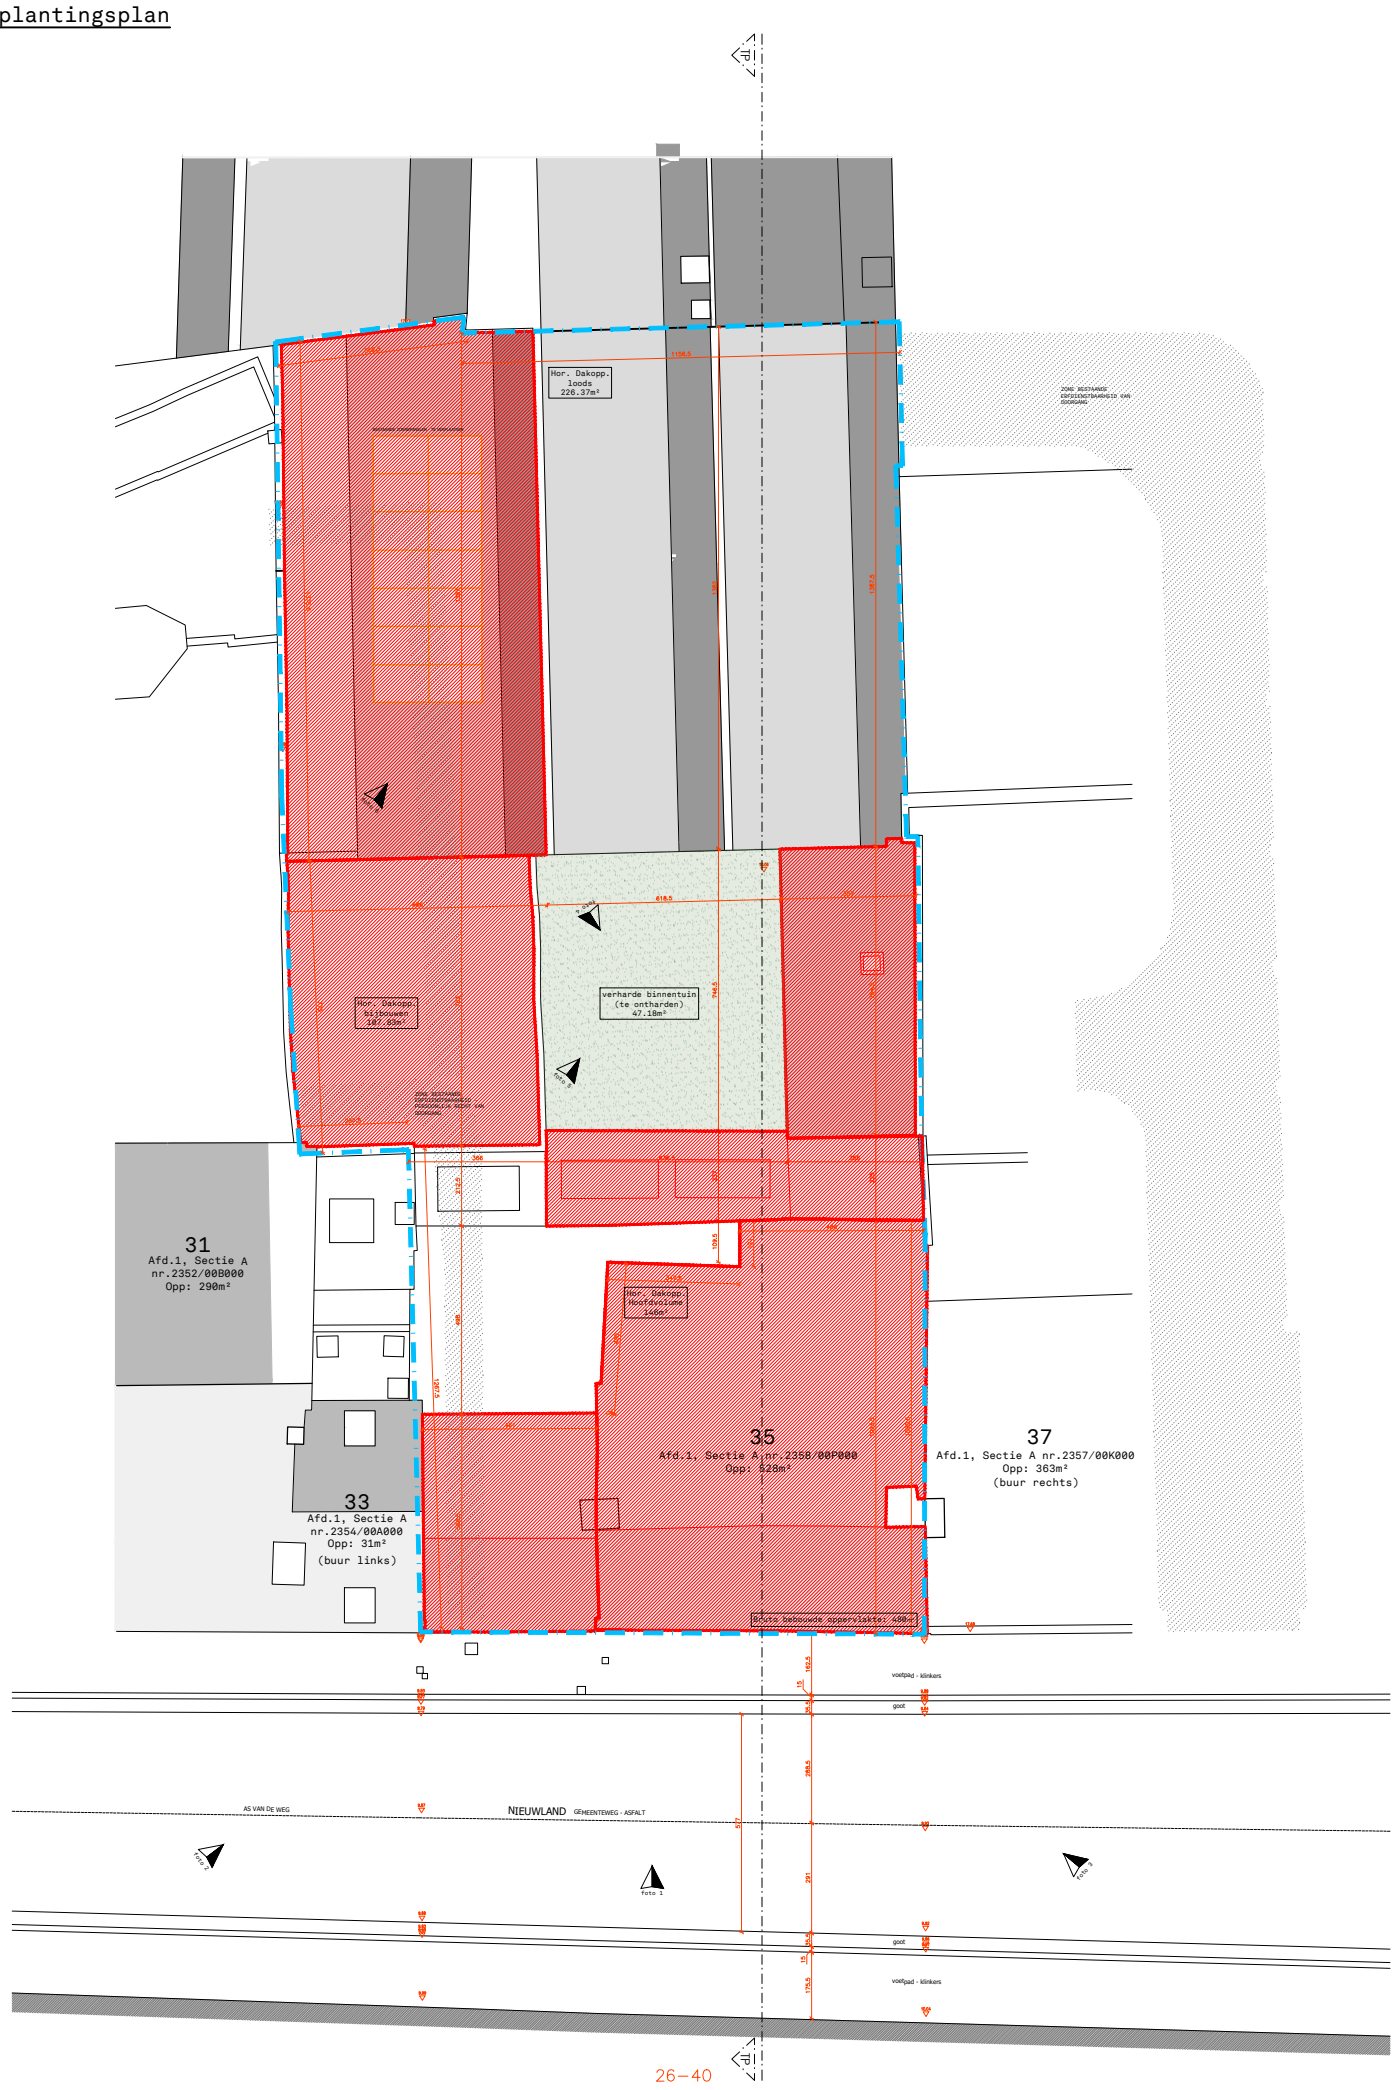

OYO Architecture Urban Design Interior

Tolhuiskaai 7
9000 Gent
België

+32 (0) 93 356 209
info@oyo.eu
www.oyo.eu

project: VERBOUWEN VAN EEN EENGEZINSWONING
Nieuwland 35,9000 Gent
-
bouwheer: Bert Calcoen & Minke Labarque

inhoud: BA_0_I_B_1_Inplantingsplan

datum:	schaal:	dossier nr / plan nr / index:
24.04.2026	1/200	25028 BeMi