


Inplantingsplan

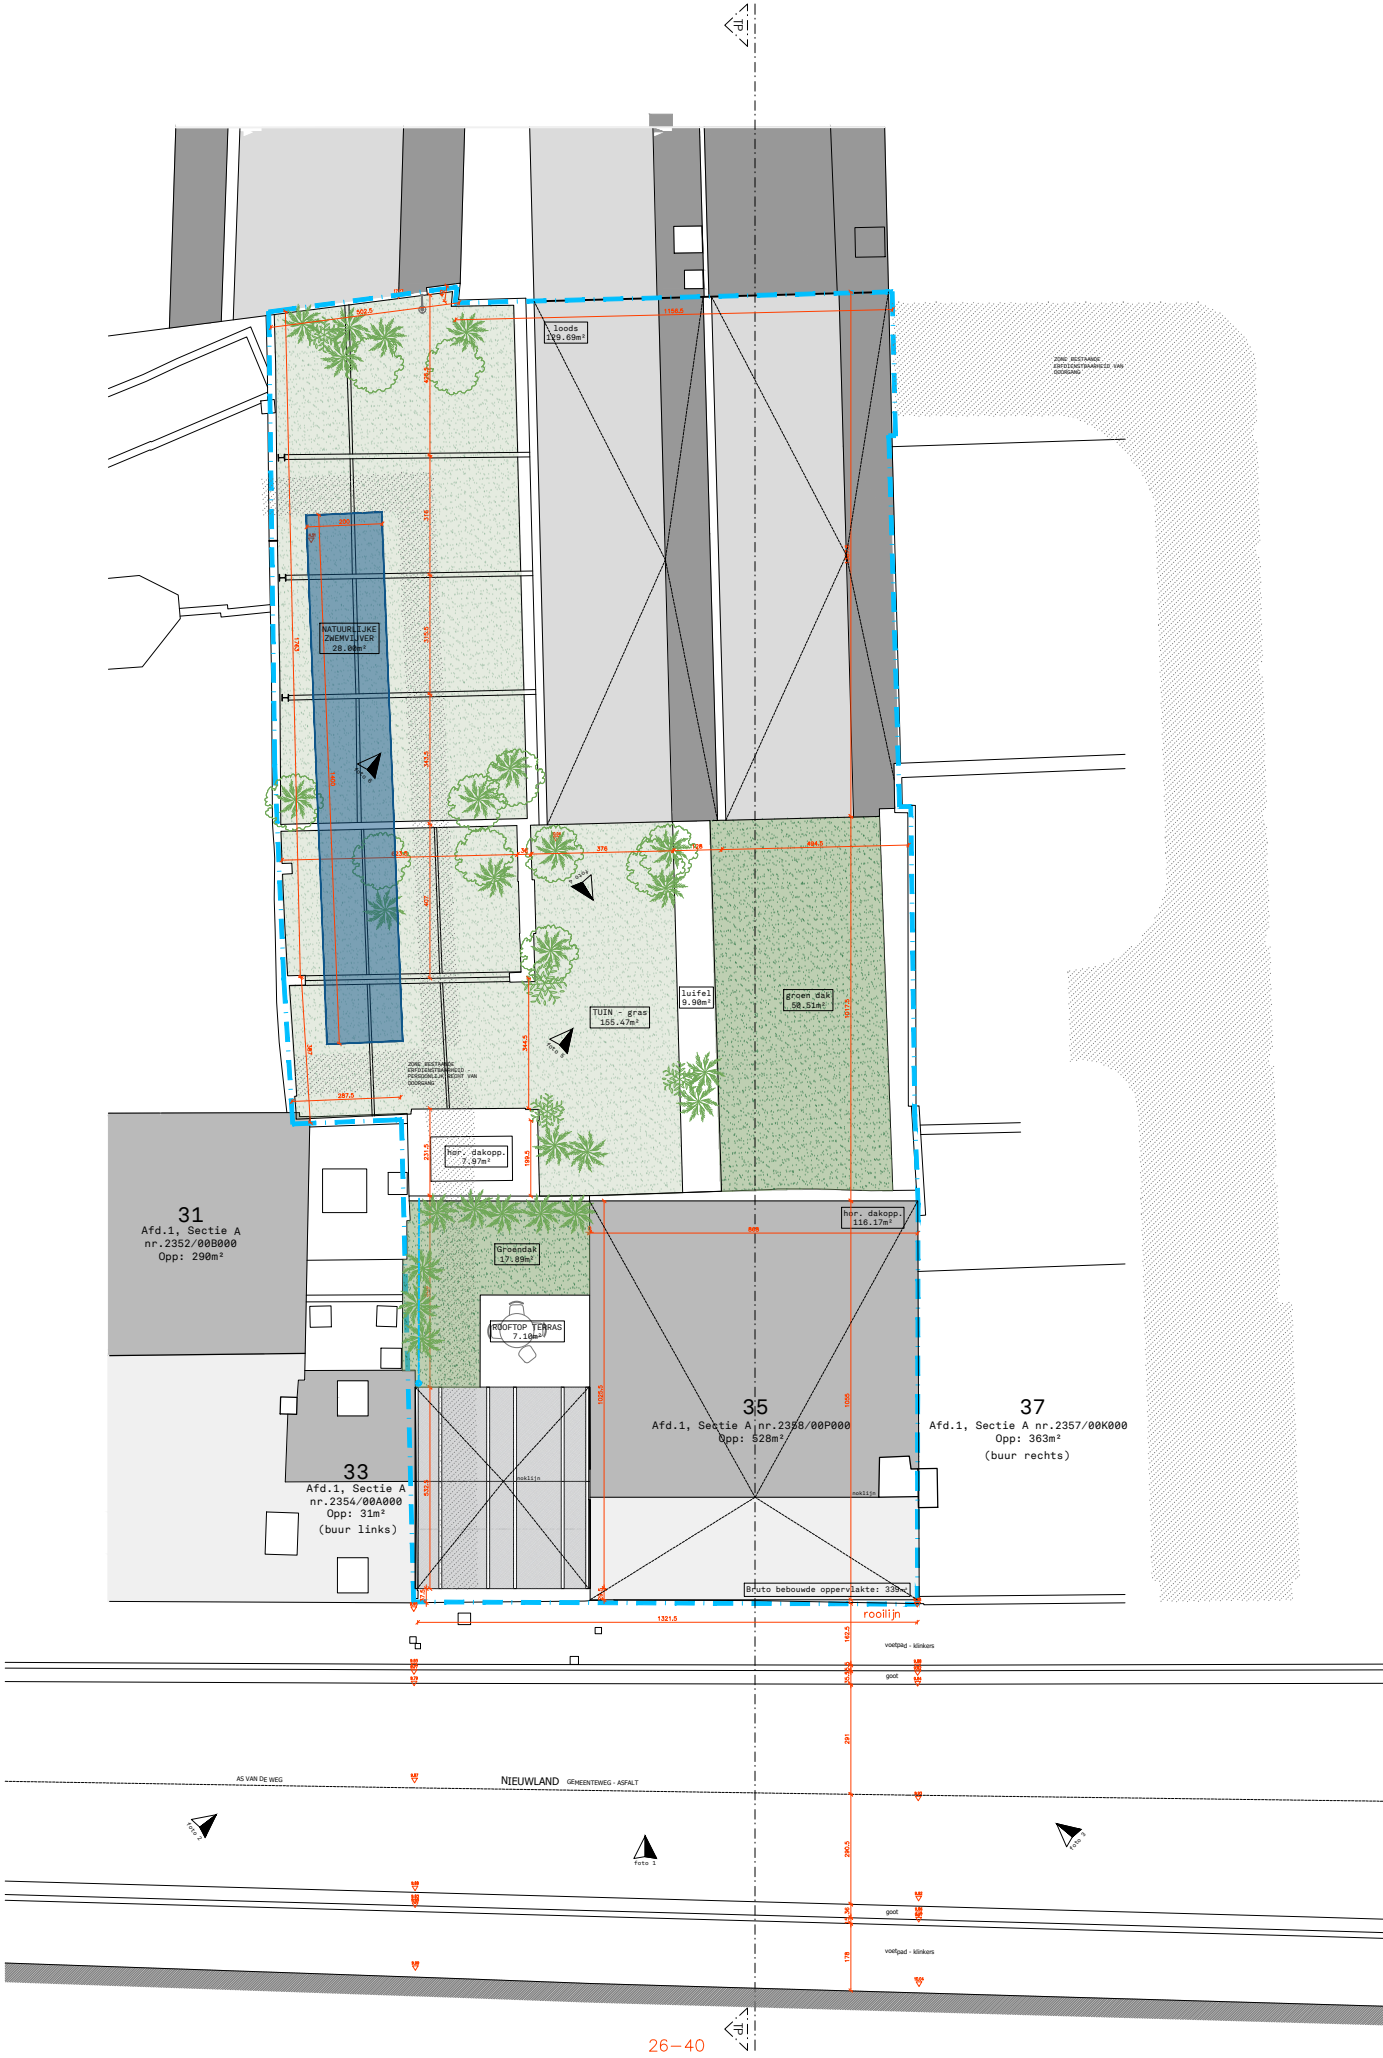

ZIE BIJZONDERE
VOORWAARDE(N)