Niveau +3

SCHAAL 1:100 0 100 200 500 cm

Lengte- en breedtematen zijn in centimeter uitgedrukt en hoogtematen zijn in meter uitgedrukt.

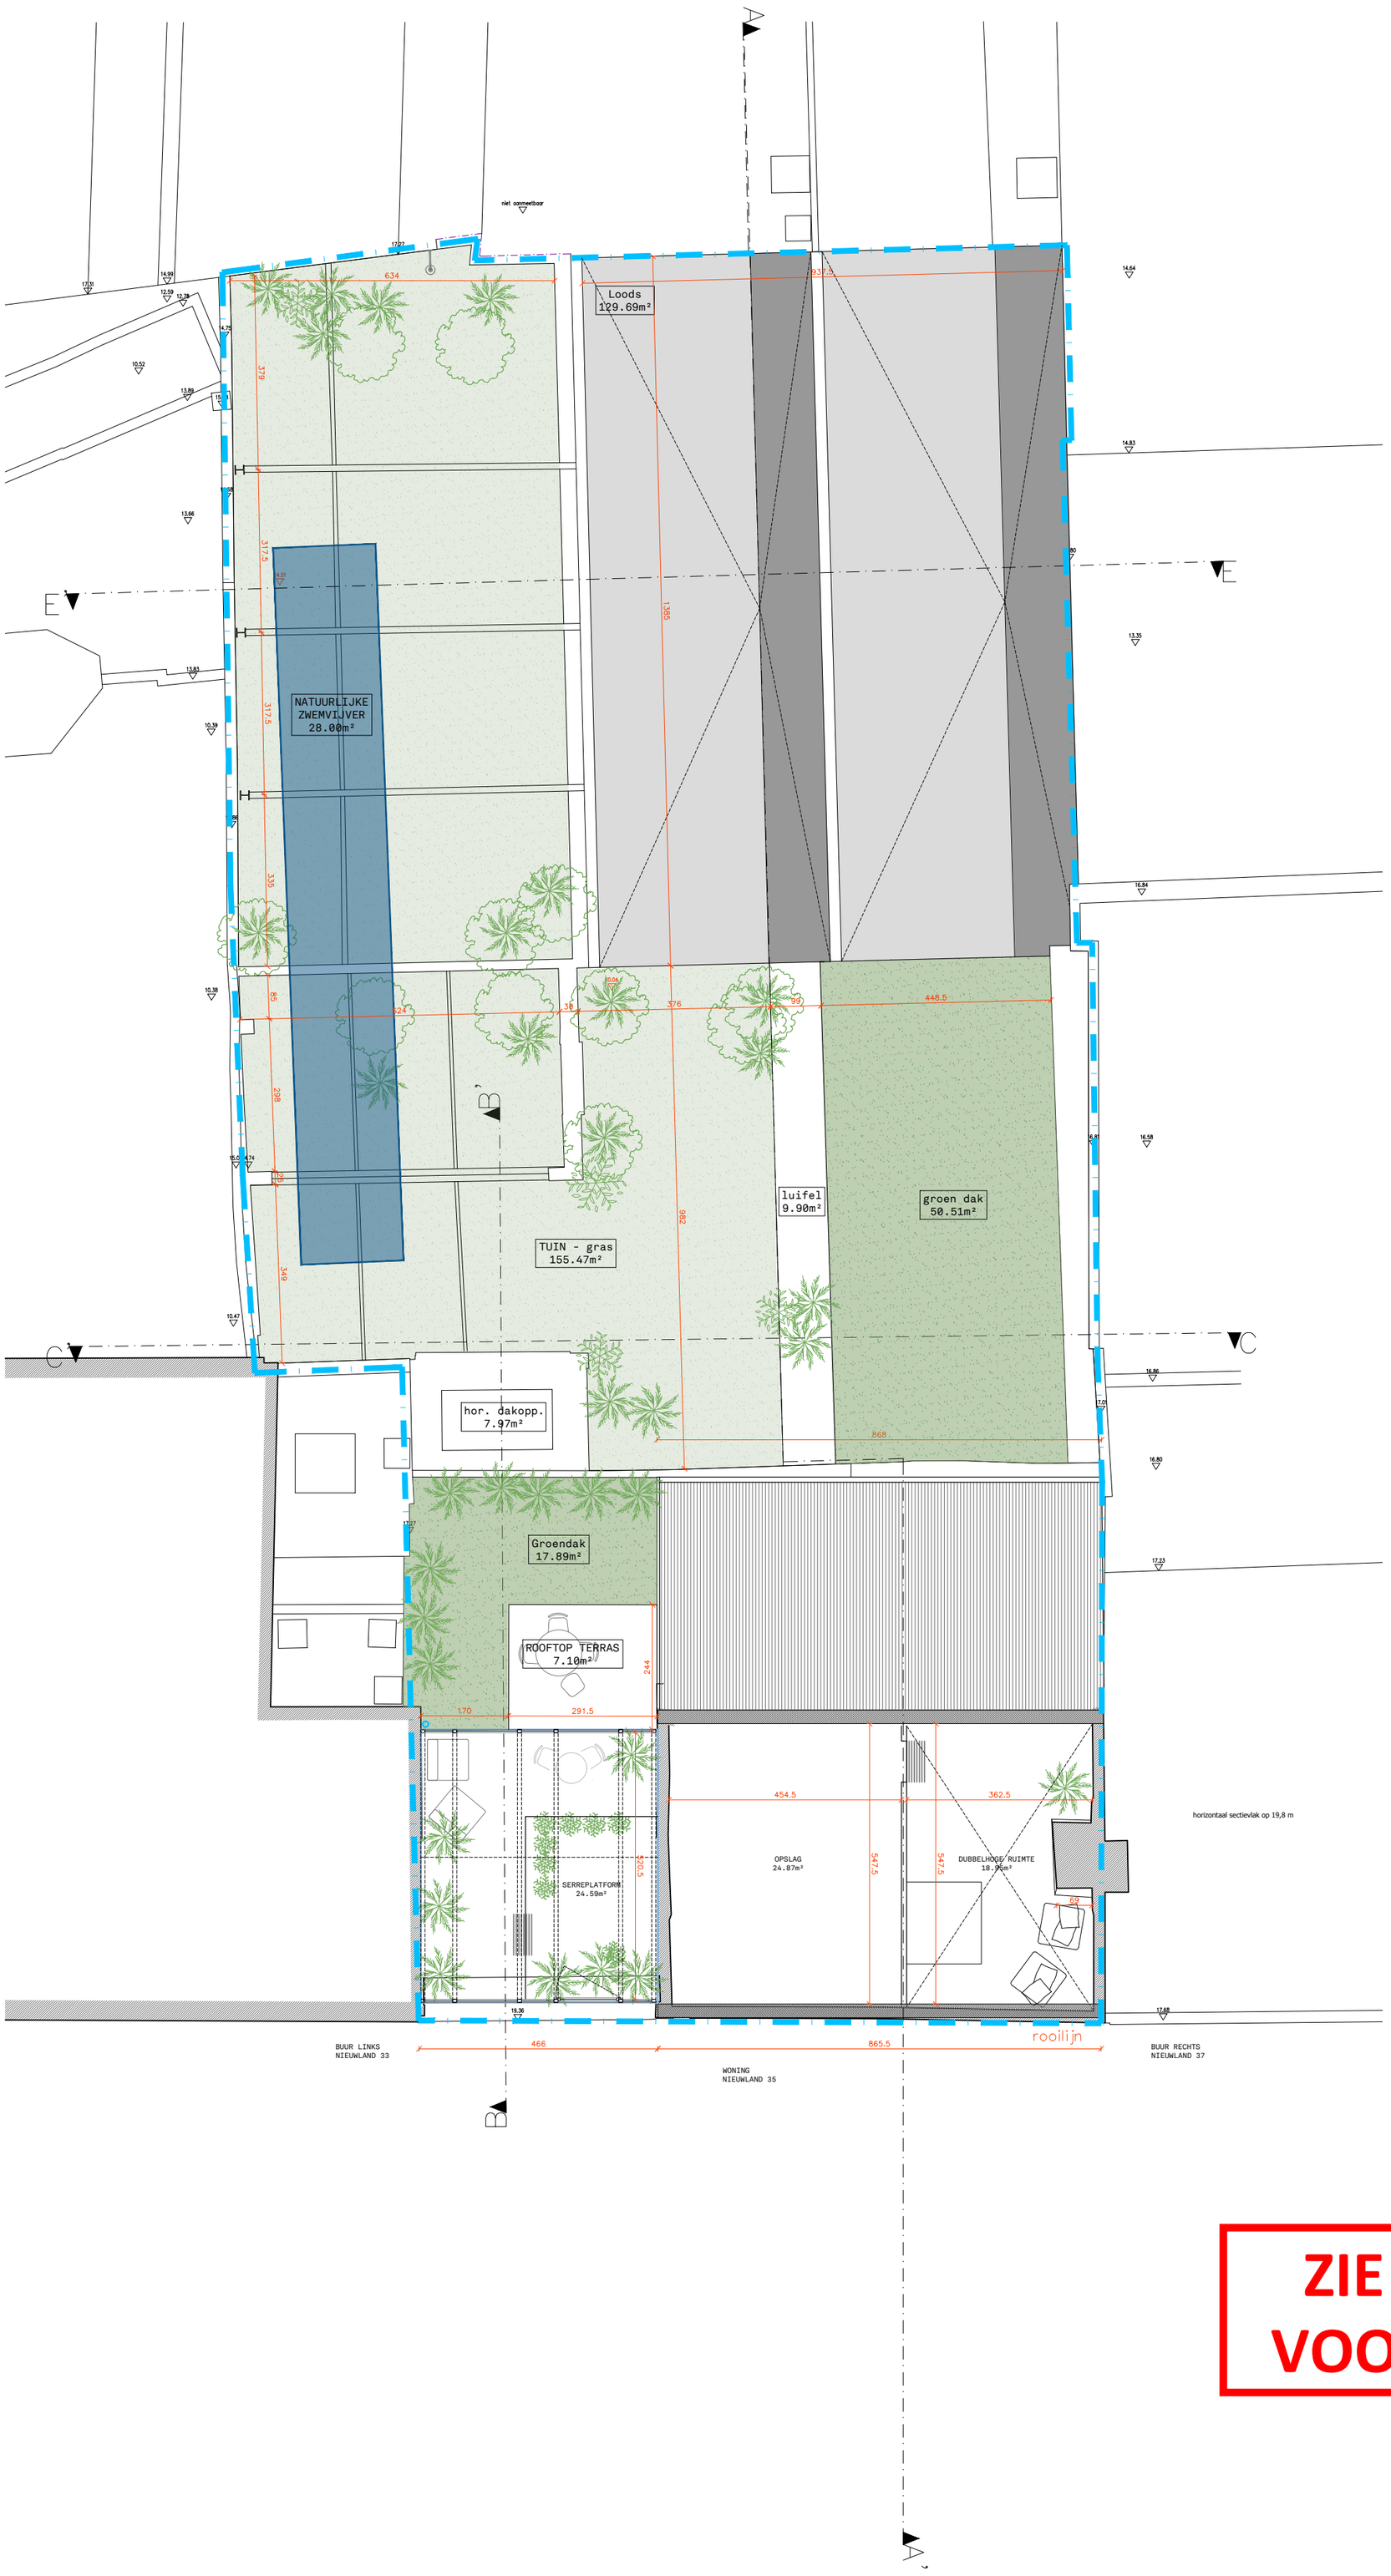

ZIE BIJZONDERE VOORWAARDE(N)

OYO Architecture Urban Design Interior

Tolhuiskaai 7
9000 Gent
België

+32 (0) 93 356 209
info@oyo.eu
www.oyo.eu

project: VERBOUWEN VAN EEN EENGEZINSWONING
Nieuwland 35,9000 Gent

bouwheer: Bert Calcoen & Minke Labarque

inhoud: BA_SH1_P_N_6_grondplan +3

datum:	schaal:	dossier nr / plan nr / index:
24.04.2026	1/100	25028