SCHAAL 1:100 0 100 200 500 cm

Lengte- en breedtematen zijn in centimeter uitgedrukt en hoogtematen zijn in meter uitgedrukt.

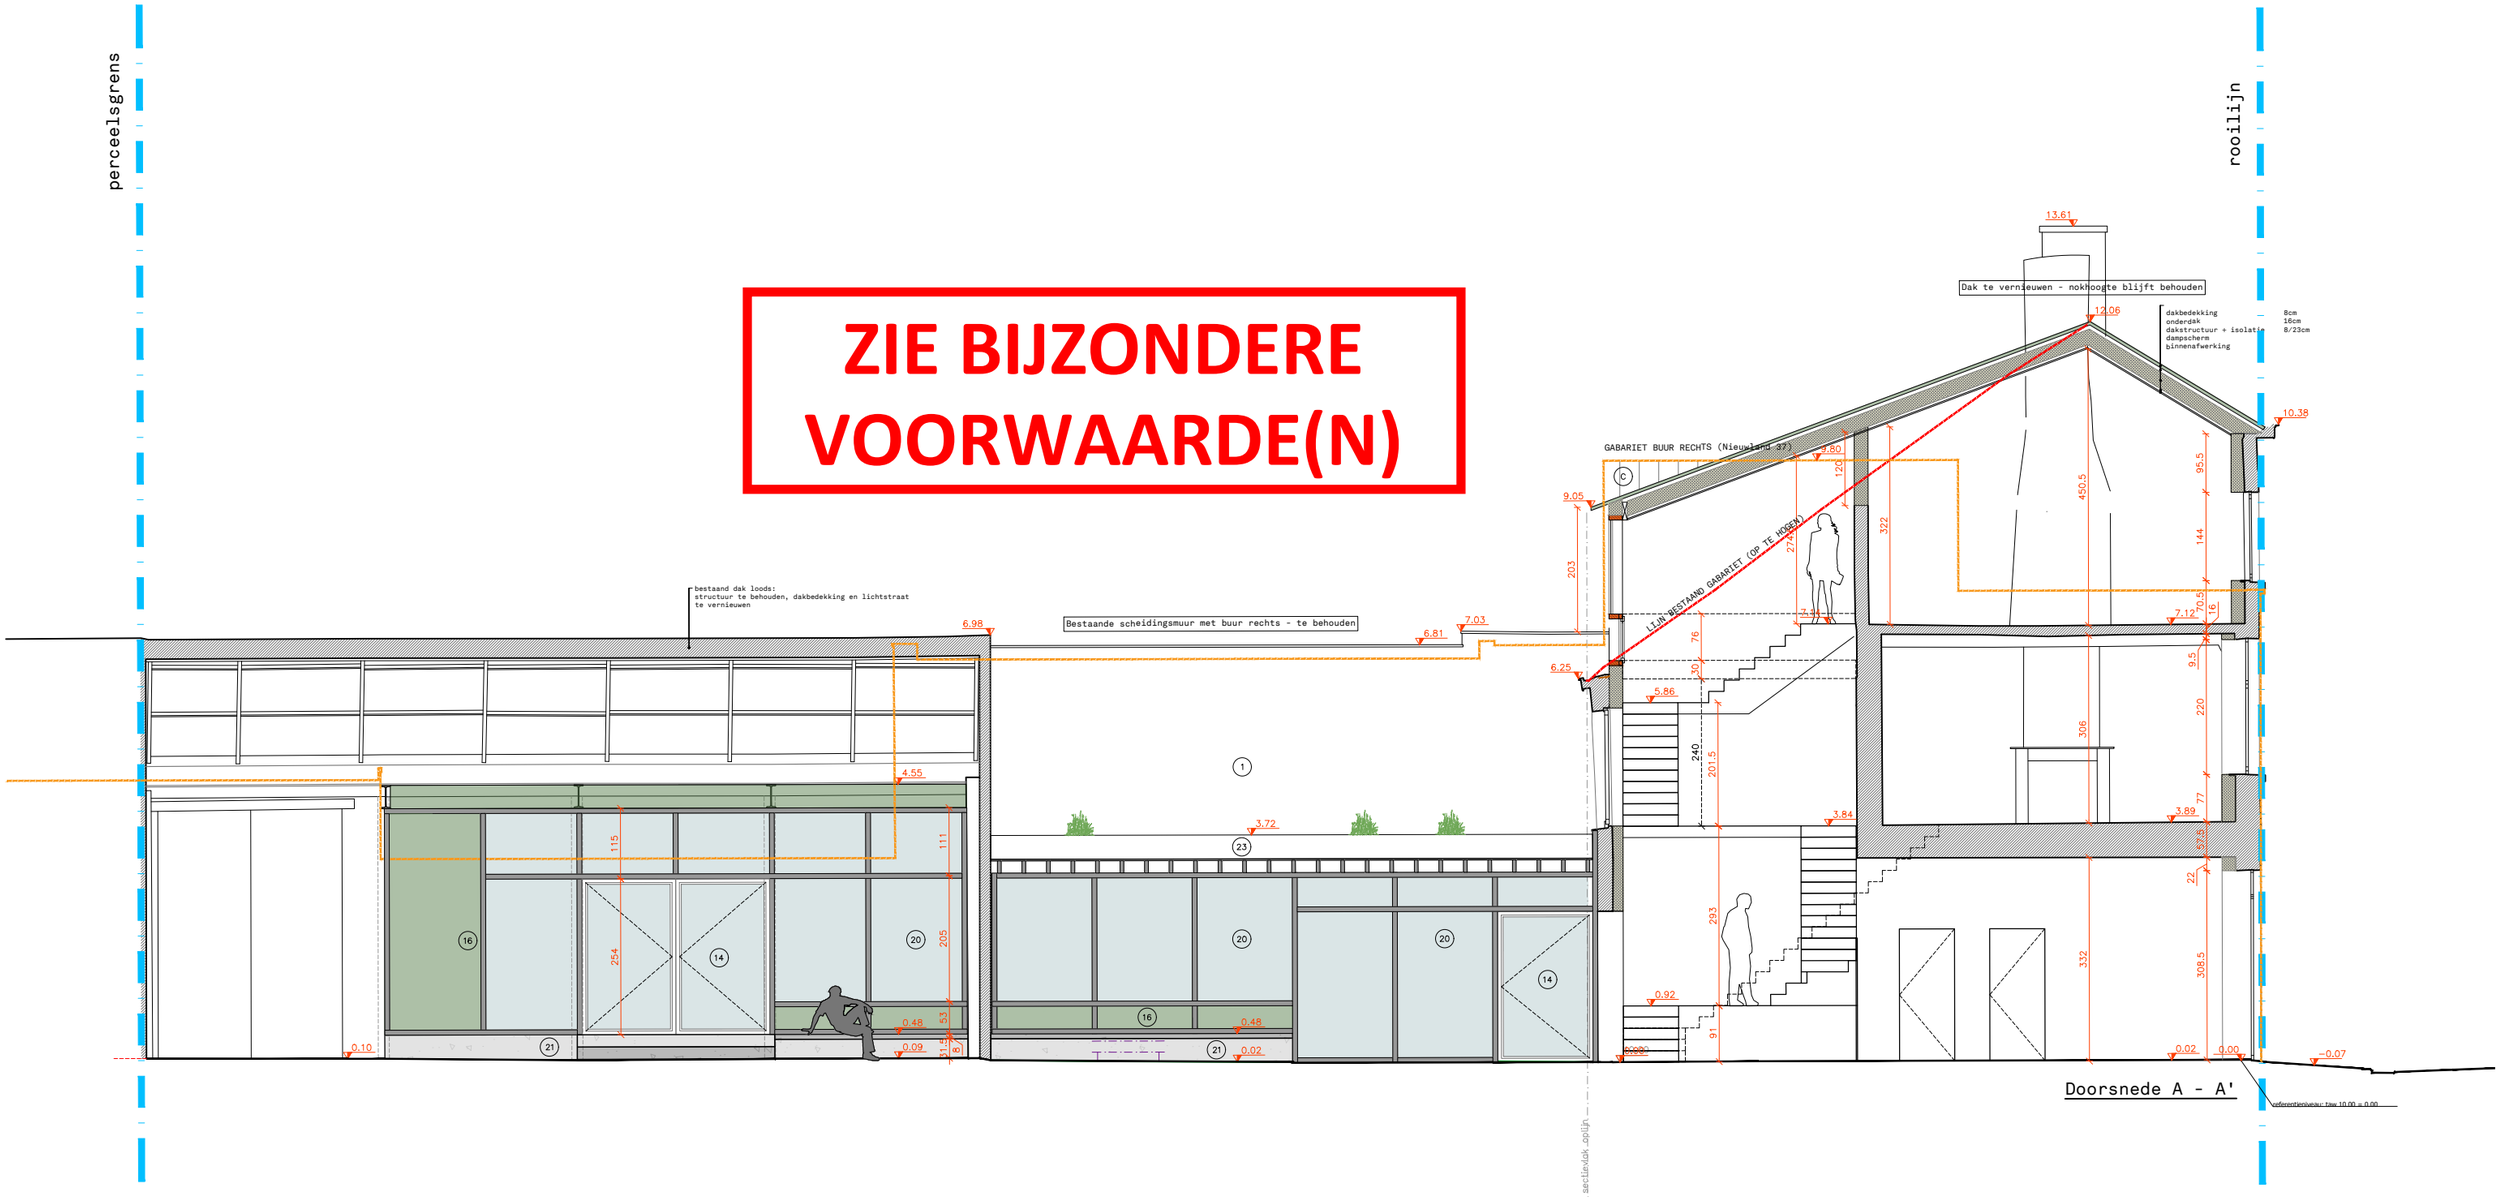

OYO

OYO ARCHITECTS bvba

Tolhuiskaai 7
9000 Gent
België

+32 (0) 93 356 209
info@oyo.eu
www.oyo.eu

project: VERBOUWEN VAN EEN EENGEZINSWONING

Nieuwland 35,9000 Gent

bouwheer: Bert Calcoen & Minke Labarque

inhoud: BA_SH1_S_N_1_Snede AA

datum:	schaal:	dossier nr / plan nr / index:
24.04.2026	1/100	25028