
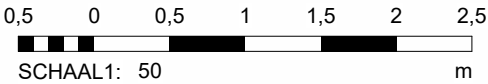


ZIE BIJZONDERE  
VOORWAARDE(N)

Legende Gevelmaterialen

- 1 Tegel, klei - wit
- 2 Schrijnwerk, aluminium - wit
- 3 Dakpannen, klei - zwart
- 4 Baksteen, klei - rood/bruin
- 5 Baksteen, klei - wit
- 6 Gevelafwerking, hout - bruin/grijs
- 7 Gevelafwerking, pleisterwerk - wit
- 8 Gevelafwerking, plaatmateriaal - bordeaux/bruin
- 9 Schrijnwerk, aluminium - bordeaux
- 10 Gevelafwerking, crepi - licht groen
- 11 Schrijnwerk, aluminium - antraciet
- 12 Schrijnwerk, pvc - antraciet
- 13 Schrijnwerk, hout - bruin/grijs

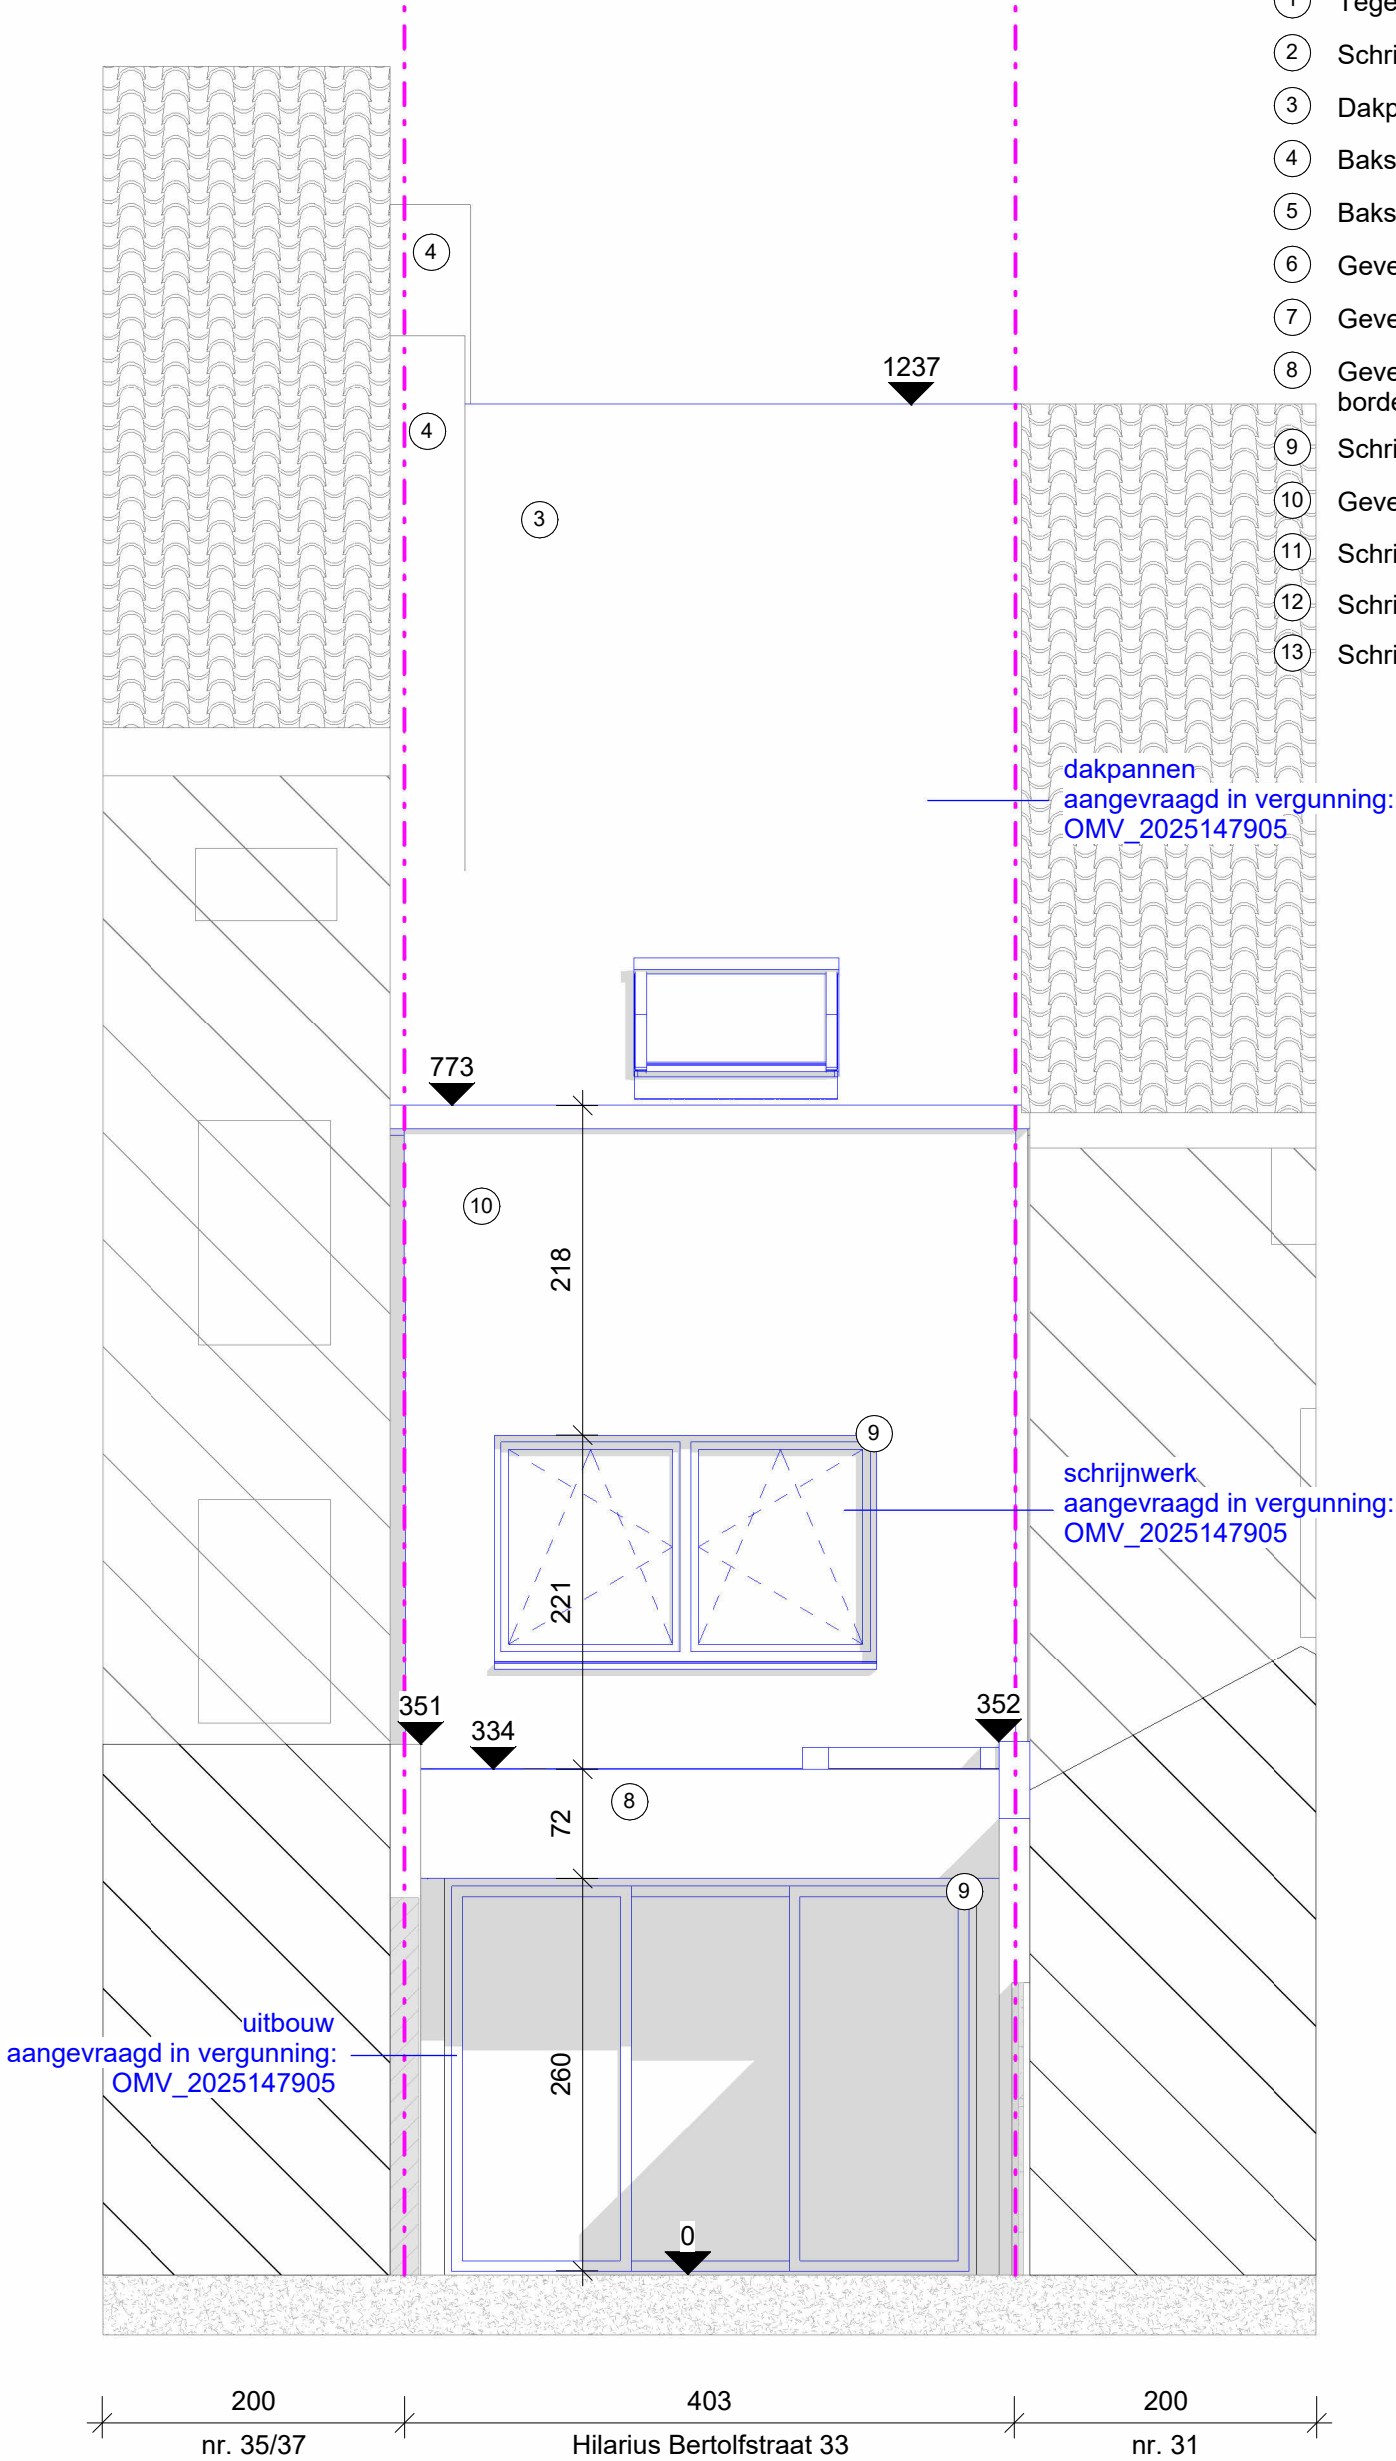

BA\_2.01\_V G\_N\_2.01\_Gevelaanzicht Achter (voorgevel)

1 : 50 op A3



**Sfinx bouw & coördinatie**  
Brusselsesteenweg 173  
9050 Gent (Ledeberg)  
tel 09/232 02 50  
info@sfinx.be

Opdrachtgever: Ans Peeters  
Sofie Vermeulen

Adres bouwwerf: Hilarius Bertolfstraat 33  
9050 Ledeberg

Projectfase:  
Architect: **Piet Vanwormhoudt**

Opmerking: