



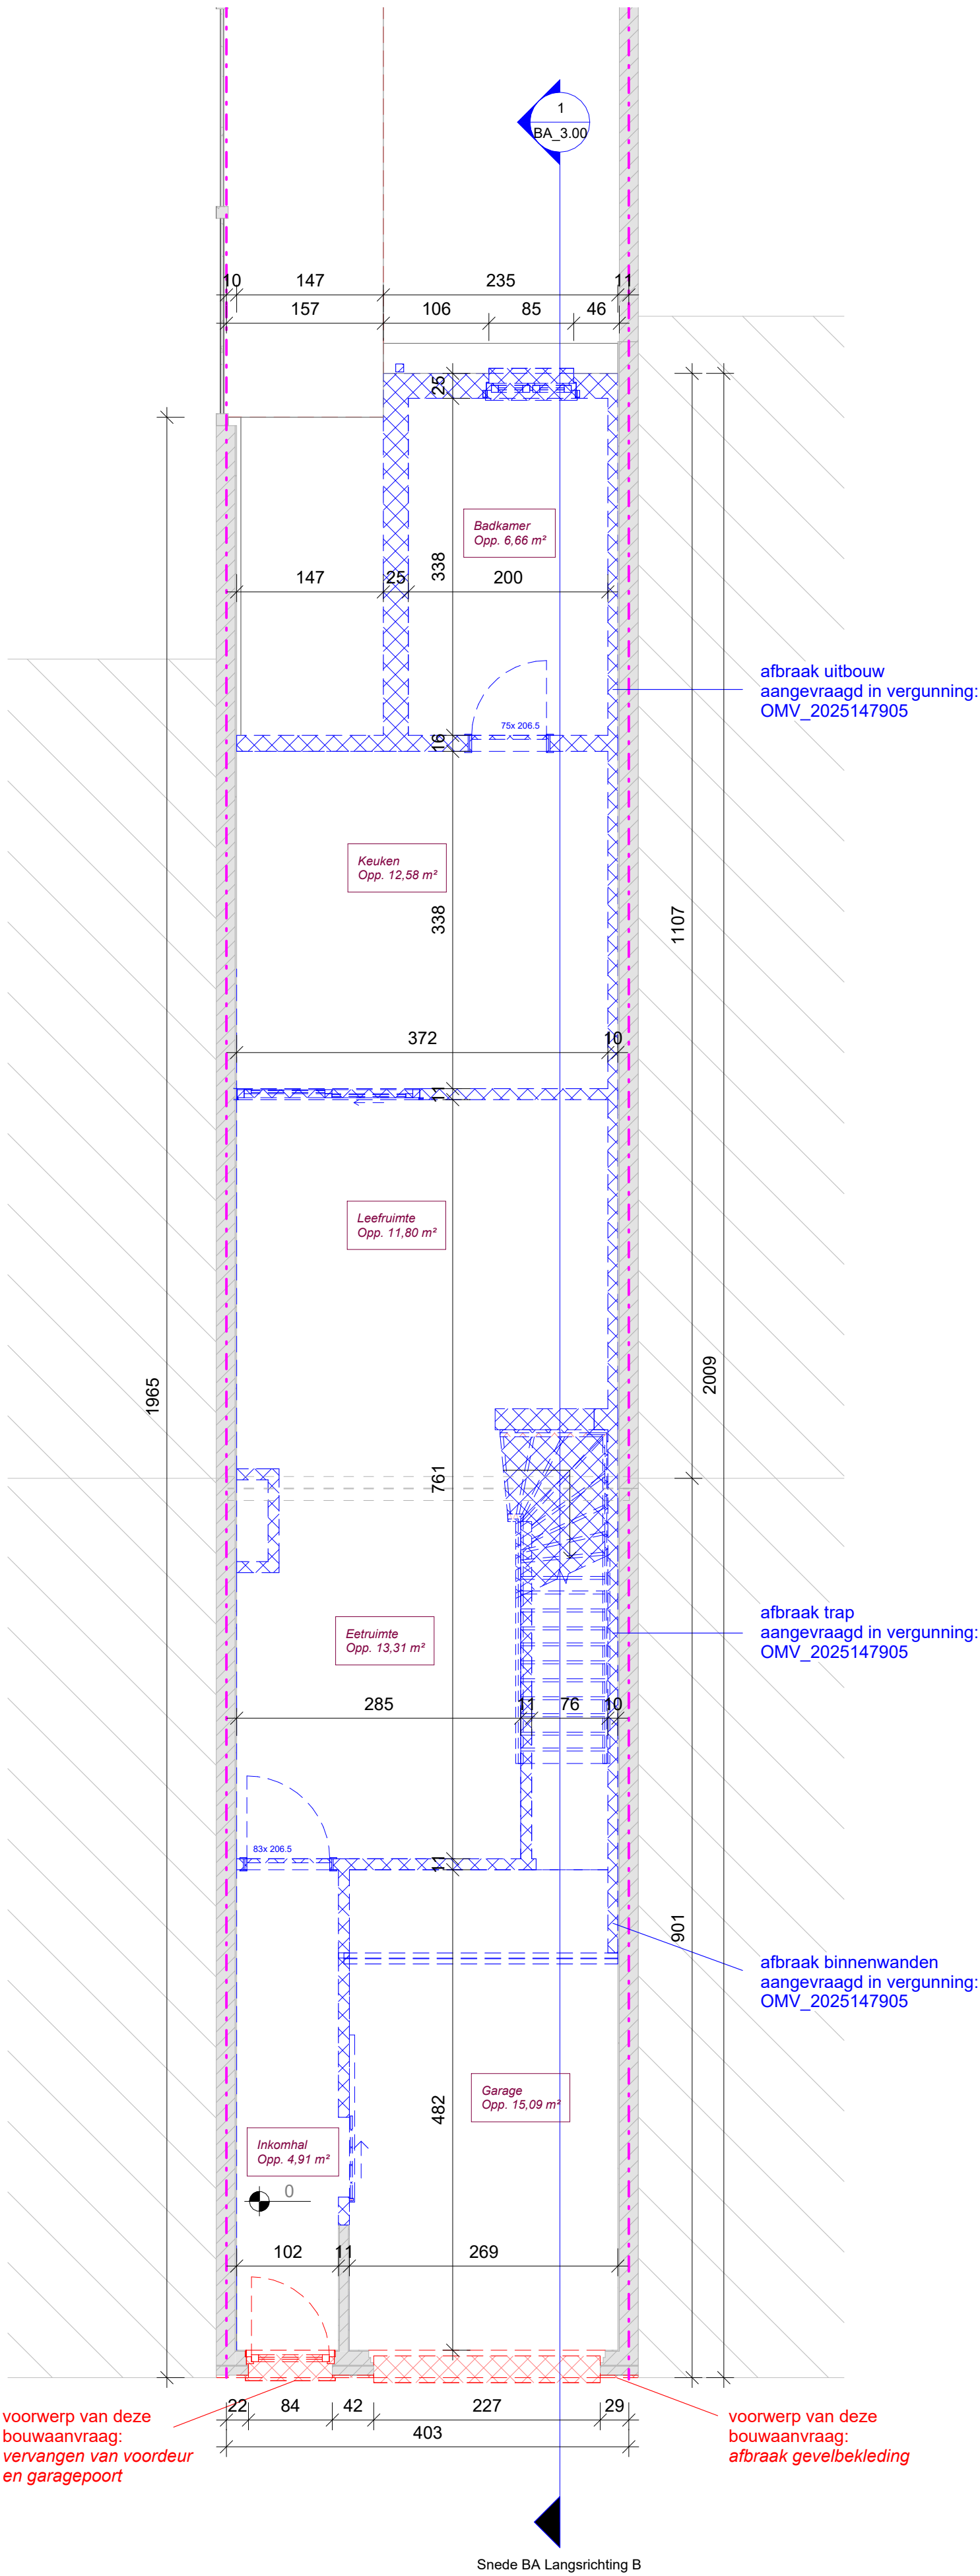

voorwerp van deze
bouwaanvraag:
vervangen van voordeur
en garagepoort

voorwerp van deze
bouwaanvraag:
afbraak gevelbekleding

0,5 0 0,5 1 1,5 2 2,5
SCHAAL1: 50 m

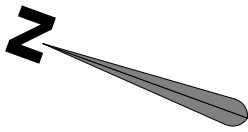

BA_1.00 P_B_1.00_Grondplan Gelijkvloers

1 : 50



Sfinx bouw & coördinatie
Brusselsesteenweg 173
9050 Gent (Ledeberg)
tel 09/232 02 50
info@sfinx.be

Opdrachtgever: Ans Peeters
Sofie Vermeulen

Projectfase:

Adres bouwwerf: Hilarius Bertolfsstraat 33
9050 Ledeberg

Opmerking: