


ZIE BIJZONDERE
VOORWAARDE(N)

Legende Inplantingsplan

- Volume Bestaand
- Volume Afbraak
- Volume Nieuw

- Perceelsgrens
- Rooilijn
- 0,00 Hoogtepeil, in meter t.o.v. de nulpas (Snede)
- 0,00 Hoogtepeil, in meter t.o.v. de nulpas (Grondplan)

Terreinprofiel N (voorgevel)

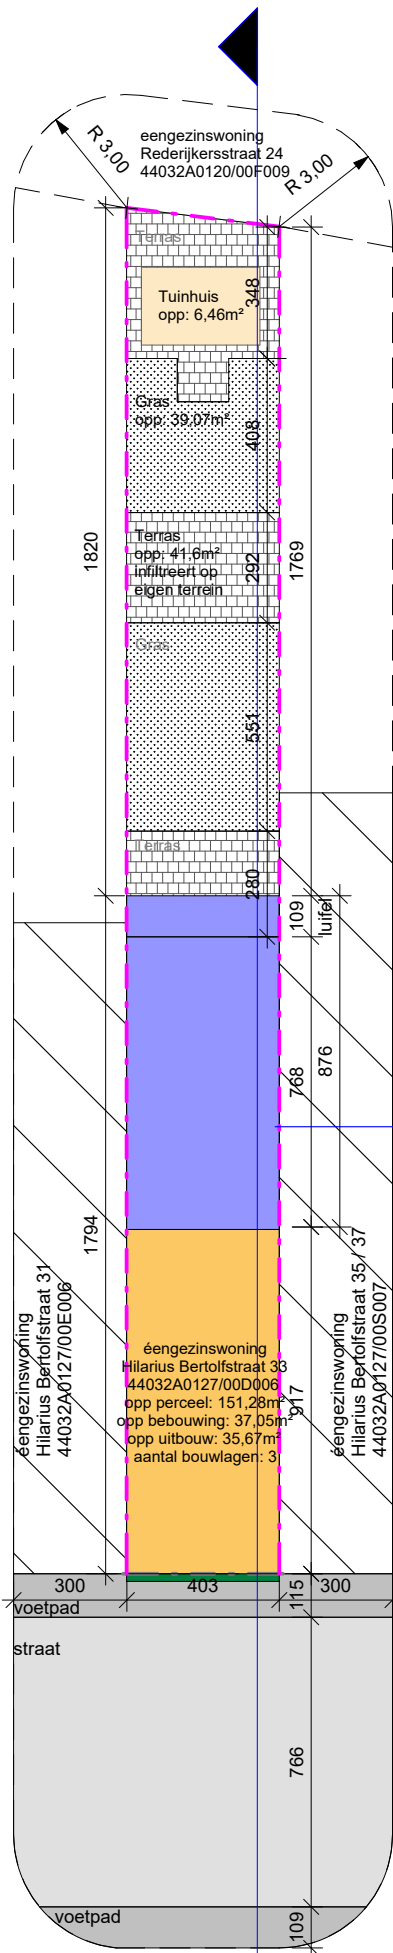

Terreinprofiel N (voorgevel)

2 0 2 4 6 8 10
SCHAAL1: 200 m

BA_5.02_V I_N_4.02_Inplantingsplan (voorgevel)

As op A3
indicated

sfinx
BOUW &
COÖRDINATIE

Sfinx bouw & coördinatie
Brusselsesteenweg 173
9050 Gent (Ledeberg)
tel 09/232 02 50
info@sfinx.be

Opdrachtgever: Ans Peeters
Sofie Vermeulen

Adres bouwwerf: Hilarius Bertolfstraat 33
9050 Ledeberg

Projectfase:
Architect: **Piet Vanwormhoudt**

Opmerking:

datum afdruk 22/05/2026 13:39:47

" Afmetingen en gegevens op dit plan zijn benaderend. Voorschriften van stabiliteitsingenieur, WTCB, fabrikant en de meetstaat van Sfinx hebben voorrang op deze plannen. Bij onvolkomenheden of onduidelijkheden dient de architect en Sfinx geraadpleegd te worden vóór start van de uitvoering. "