


ZIE BIJZONDERE
VOORWAARDE(N)

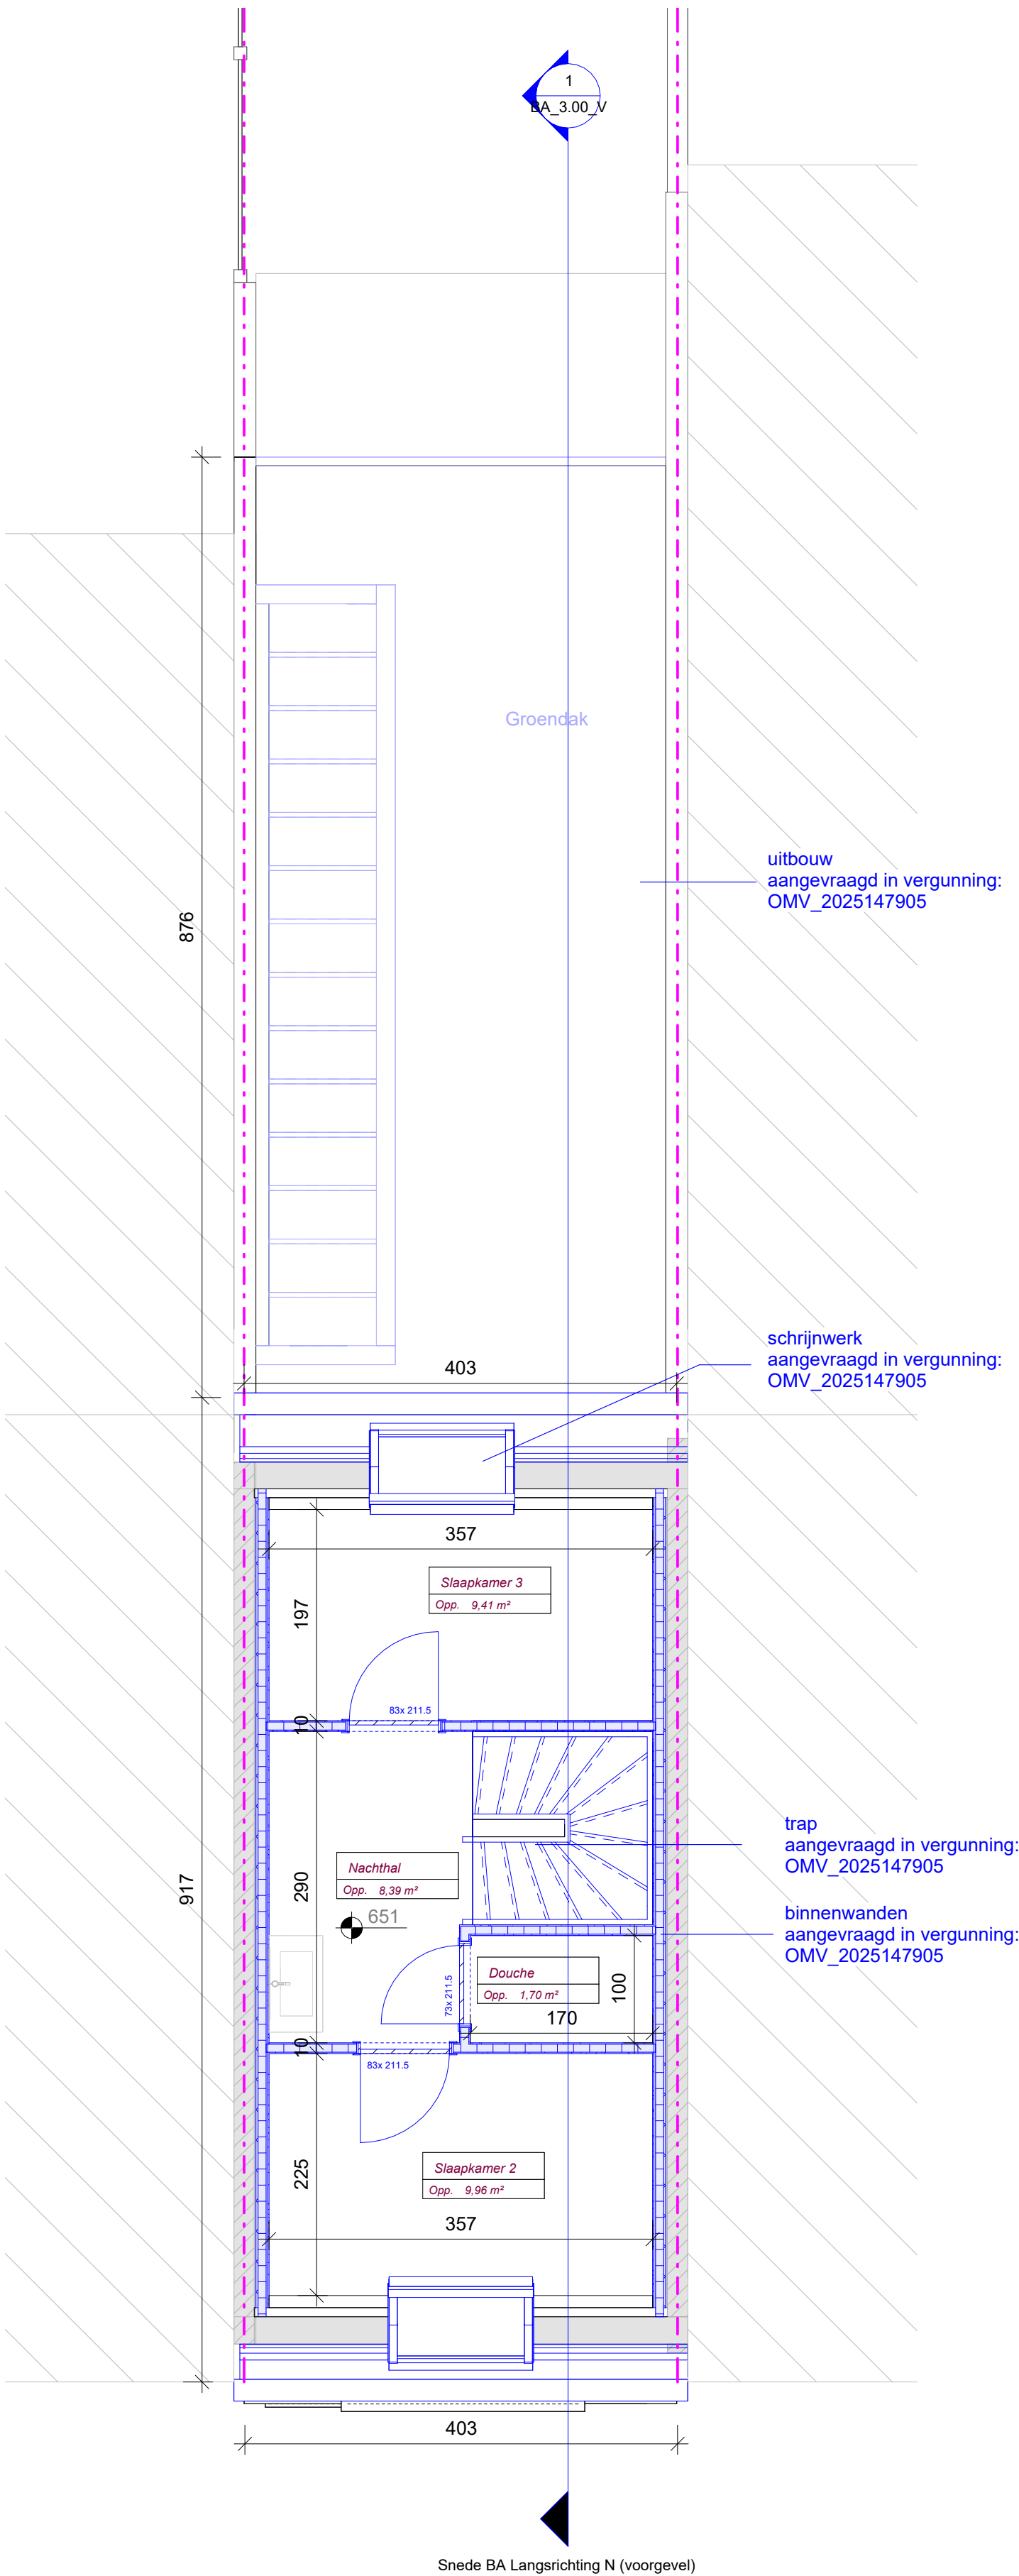

0,5 0 0,5 1 1,5 2 2,5
SCHAAL1: 50 m

BA_1.20_V P_N_1.20_Verdiep 2 (voorgevel)

1 : 50