


ZIE BIJZONDERE
VOORWAARDE(N)

LEGENDE NIEUWE GEVELS	
	gevelparement baksteen handvorm (rood-bruin genuanceerd)
	thermisch onderbroken houten schrijnwerk – kleur groen met klare dubbele beglazing
	traditionele rode boomse pan
	regenafvoer in zink
	thermo fraké planchet
	plint / dorpel in blauwe hardsteen
	retro dakvlakraam
	boomse pannen

Het volume tussen de voormalige schuur en de voormalige hoeve mag niet worden uitgevoerd en wordt uit de vergunning gesloten. De hierin voorziene ruimtes (inkomsas, toilet en berging) moeten in het bestaande volume van de schuur worden voorzien.

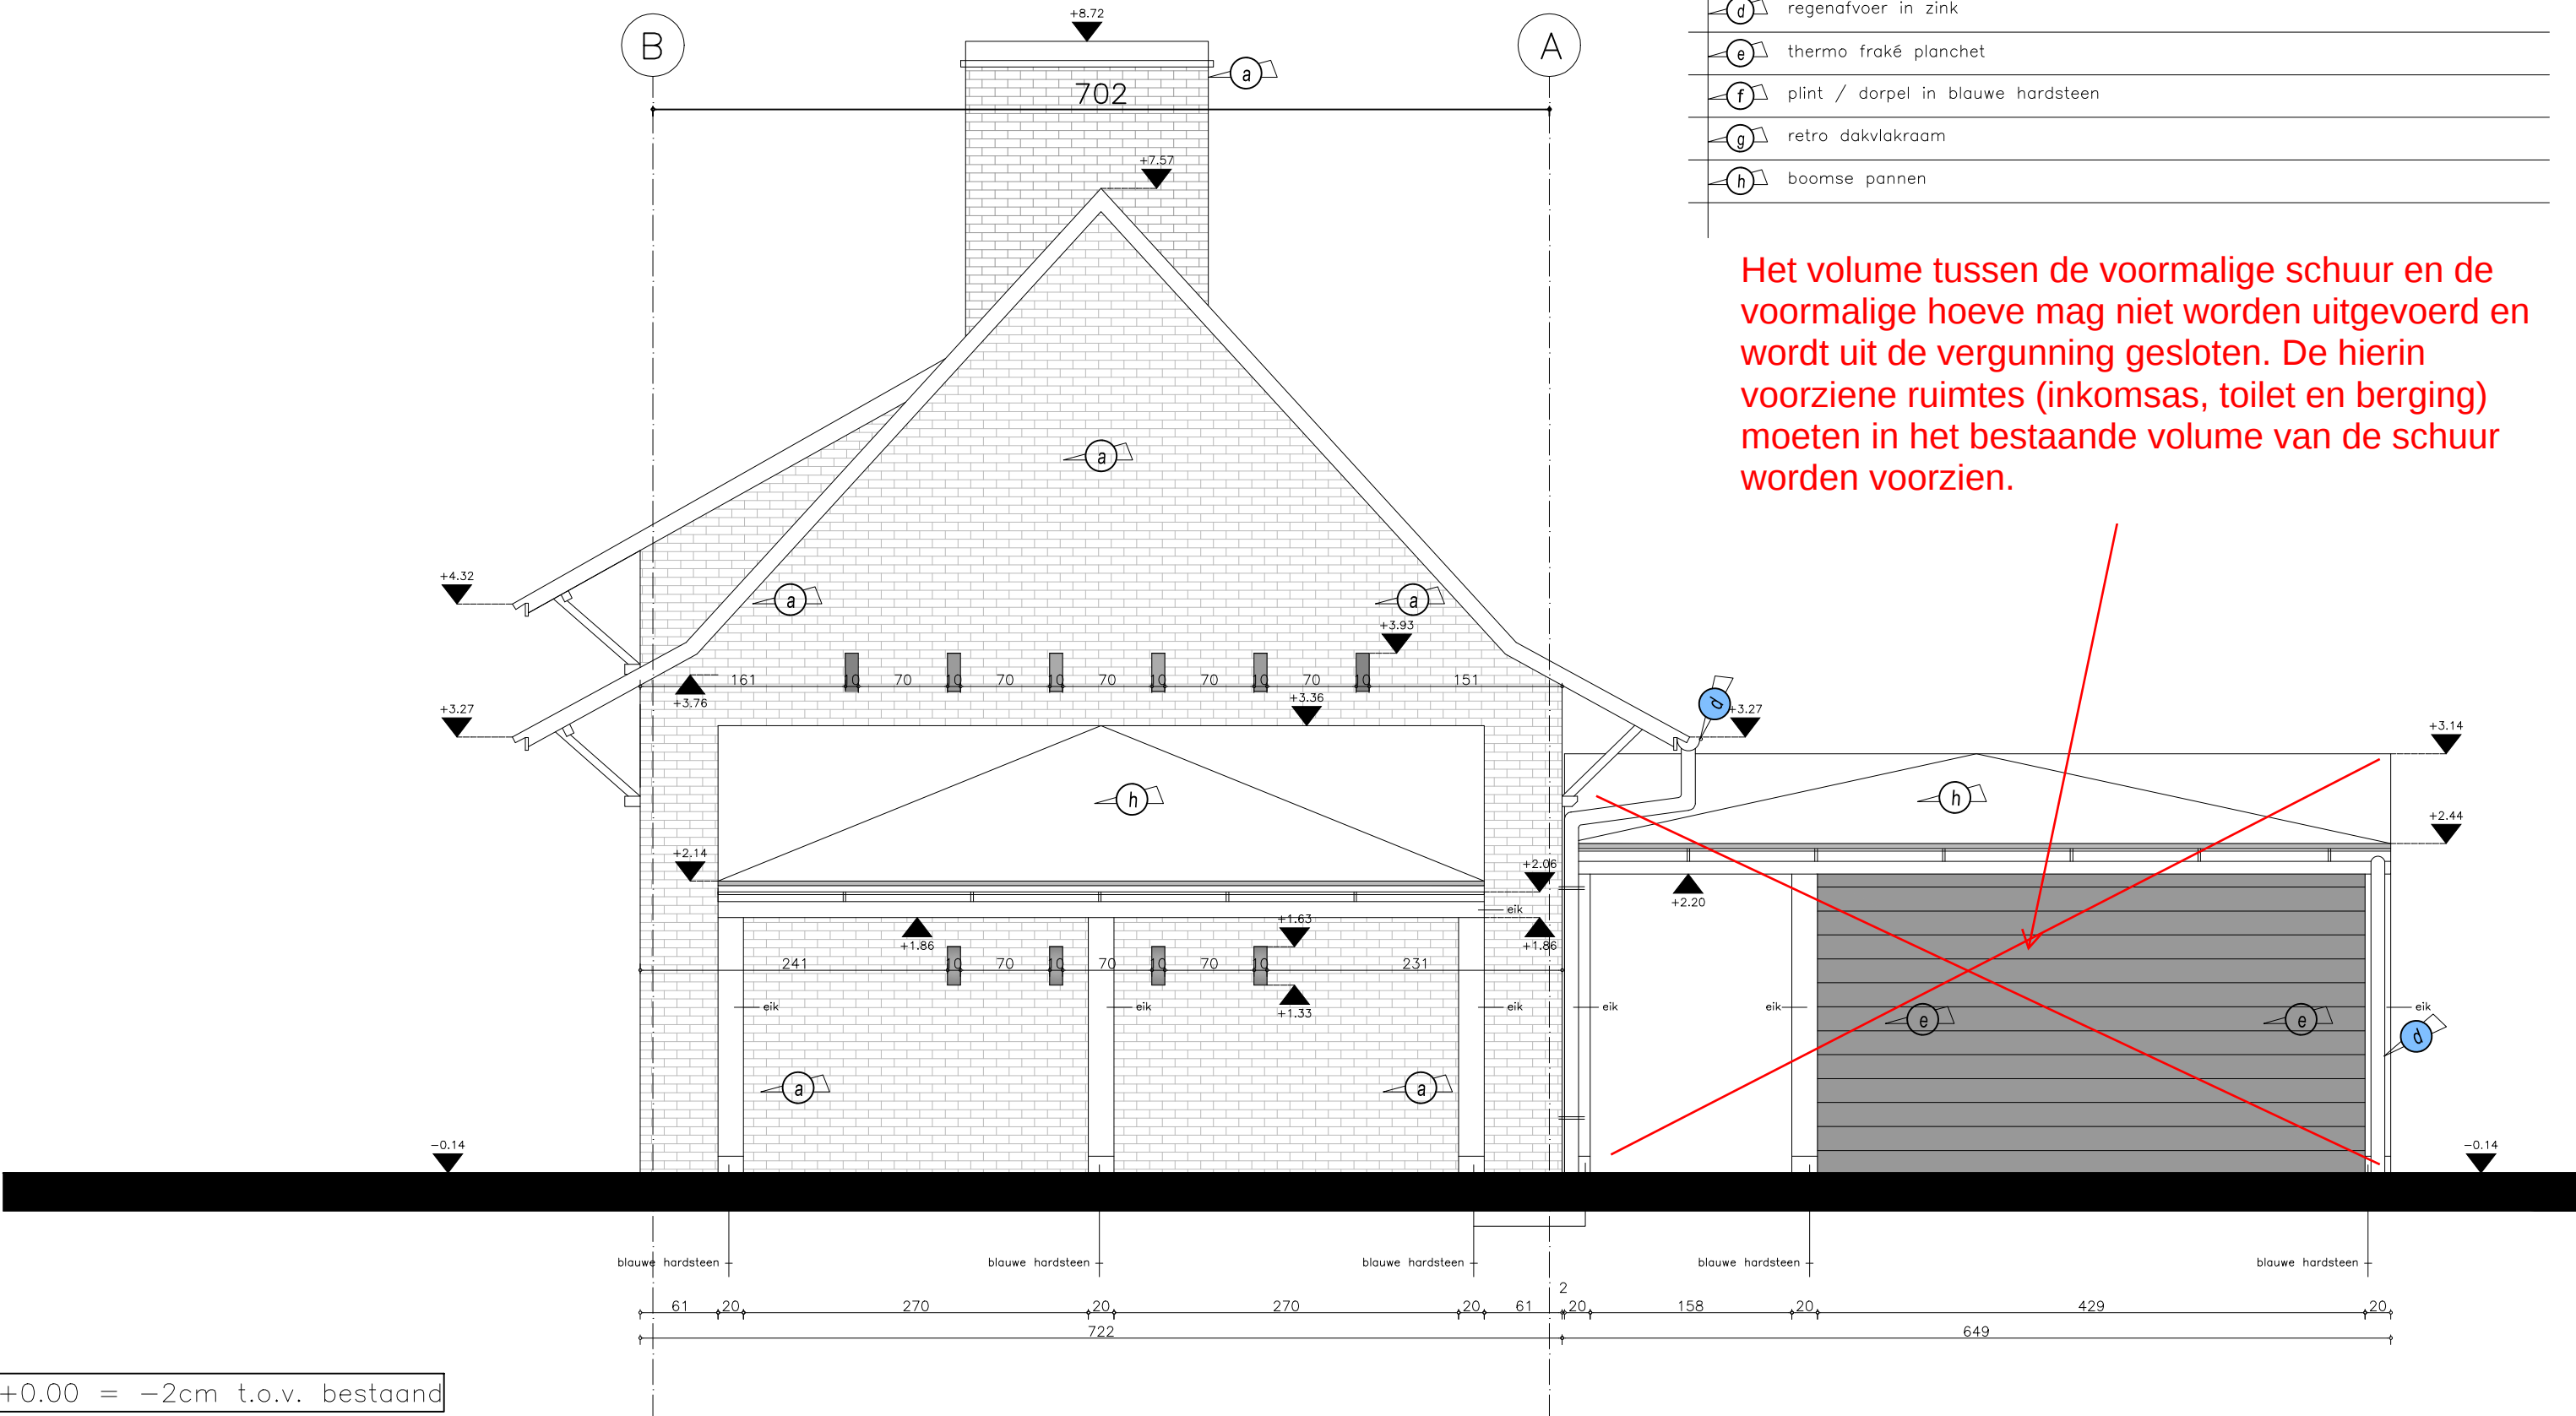

+0.00 = -2cm t.o.v. bestaand