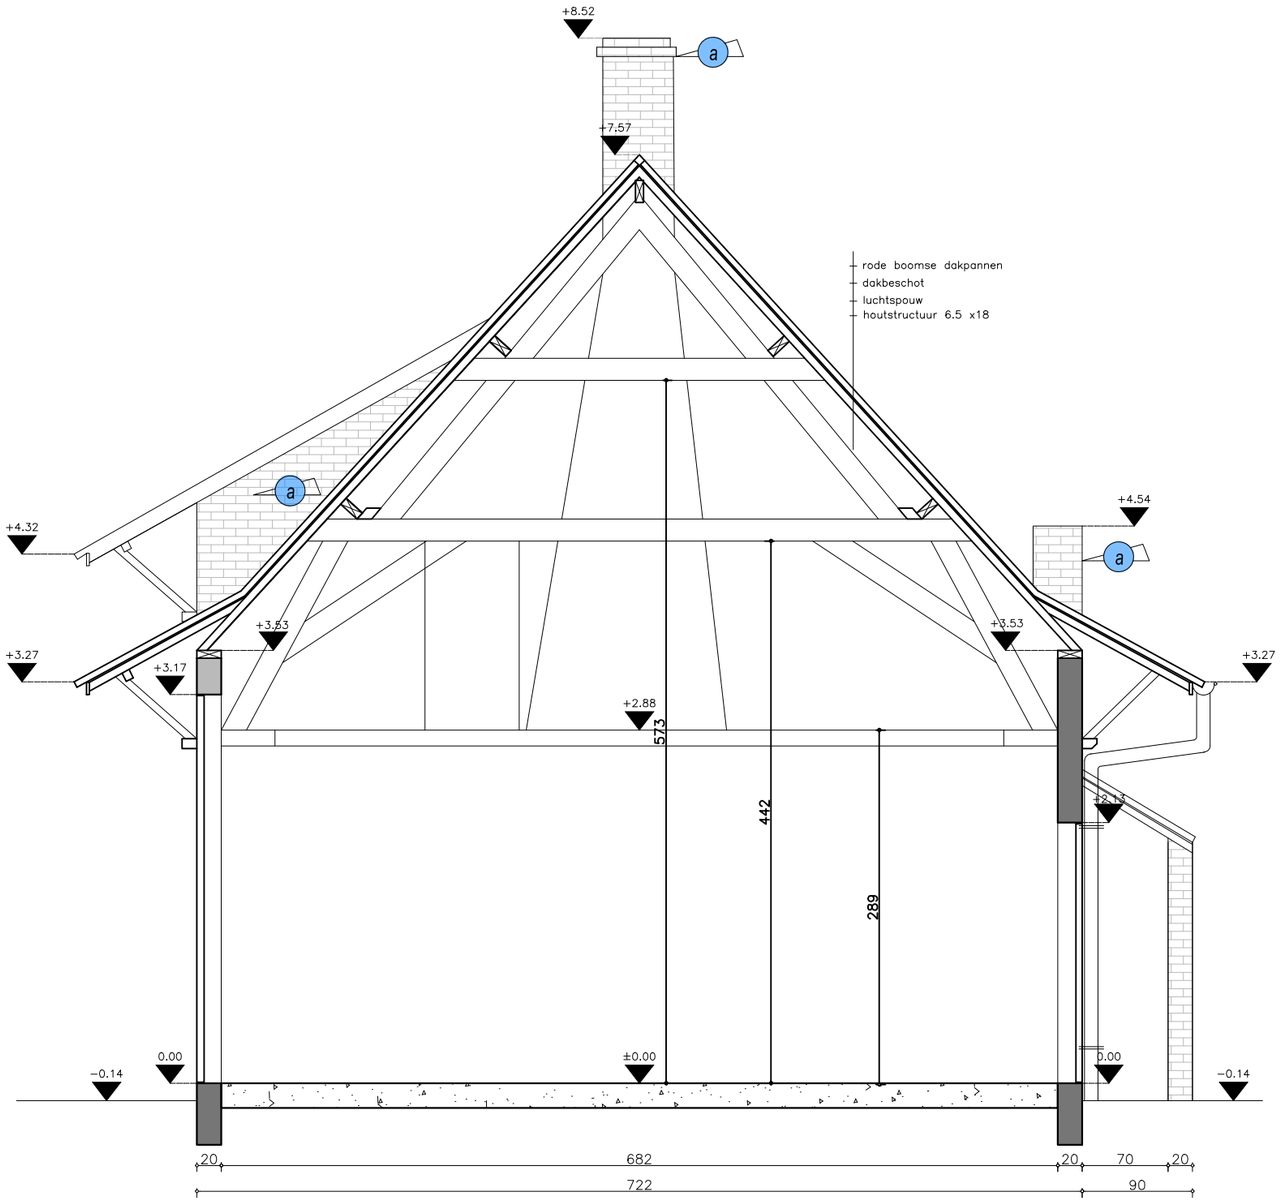

0 1 2 3 4 5

TARCH TIMELESS ARCHITECTURE

TARCH architectenbureau bv
dobbelstatiestraat 6, 9850 merendree

FUNCTIEWIJZIGING + VERBOUWING VAN EEN SCHUUR:BERGING NAAR WONING - UITBREIDING MET CARPORT, FIETS- EN AFVALBERGING

formaat: A3 schaal: 1:50

SNEDE CC'/ BESTAAND