


ZIE BIJZONDERE
VOORWAARDE(N)

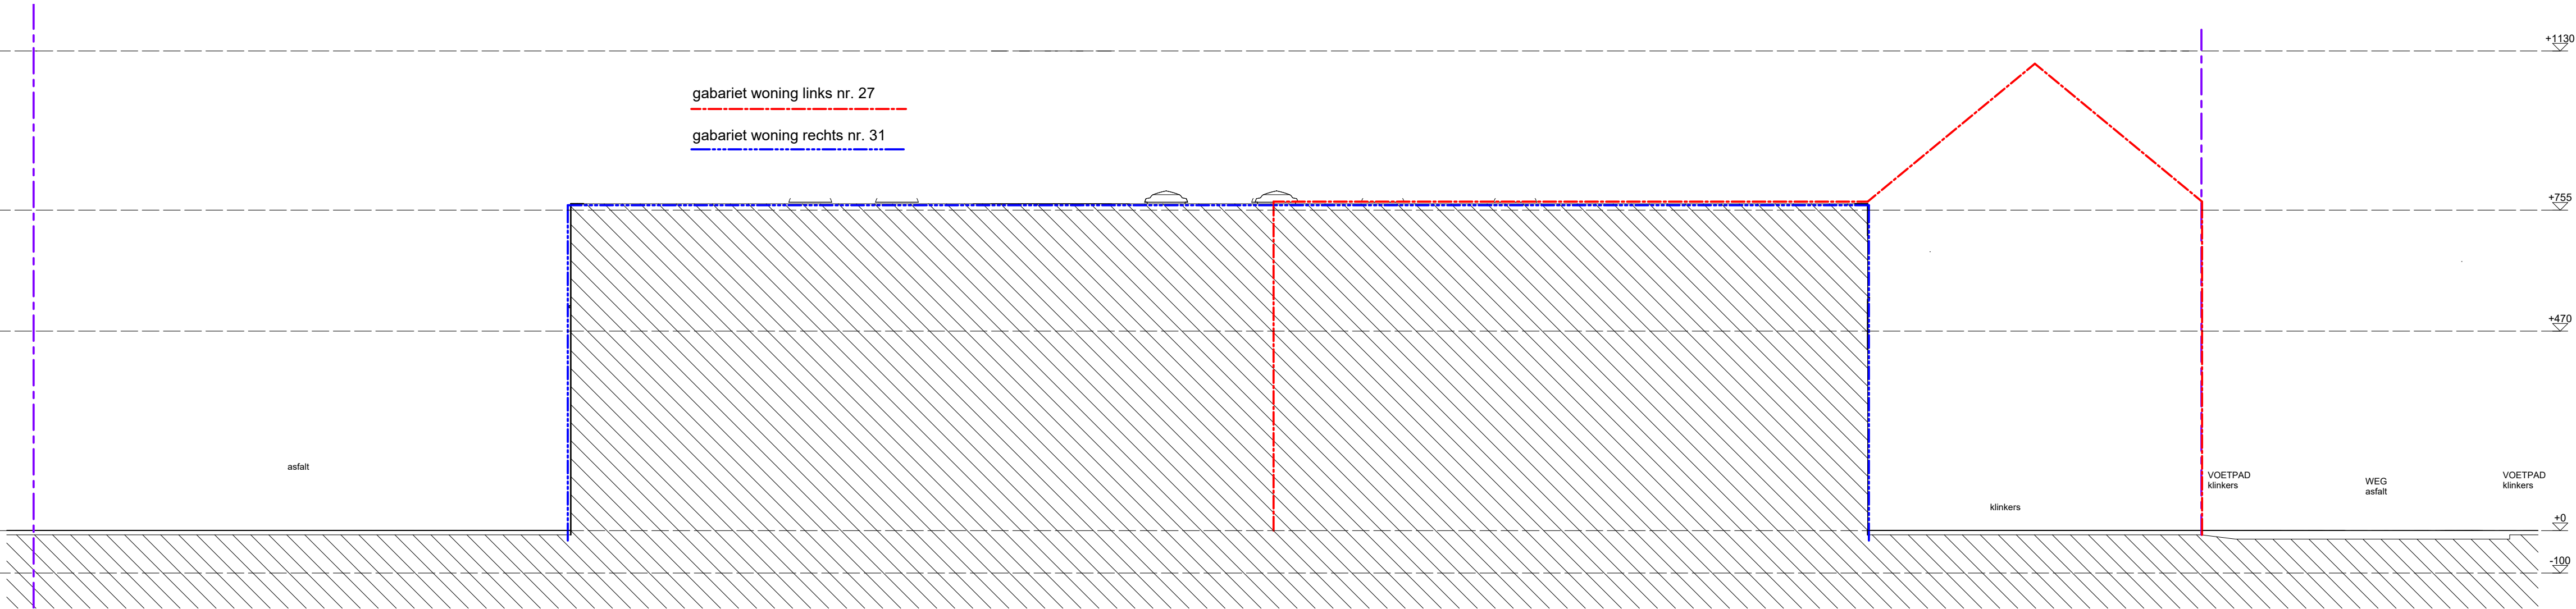

Terreinprofiel N

Scale : 1 : 100

Date : 30/04/2026 12:05:18

Heinaker 29
9032, Gent

HEIN
Jules Van Doorselaere en zonen BV

A R I M U R
architecten