
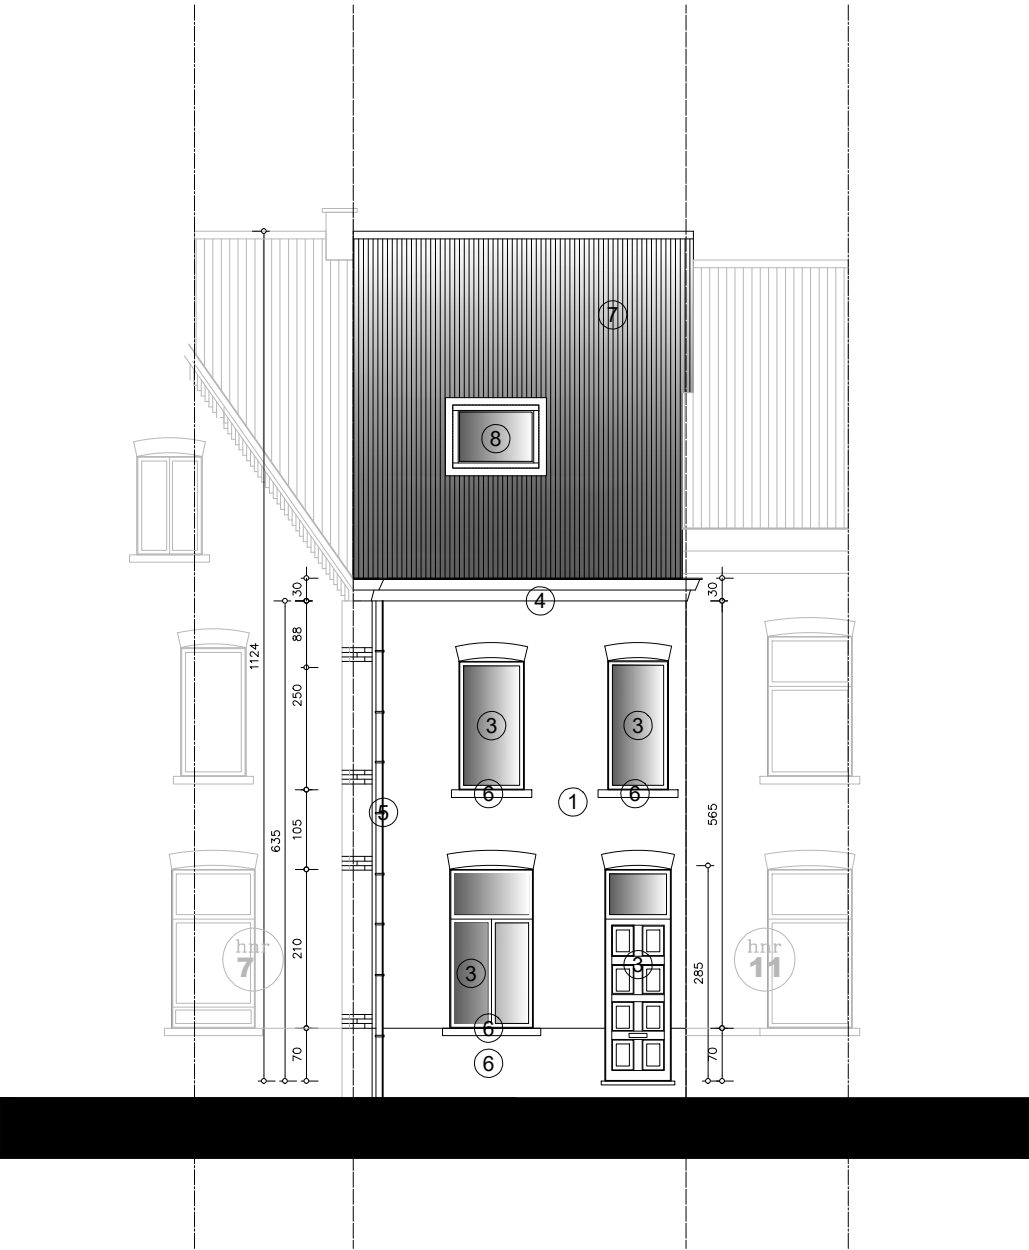


Voorgevel
1/100

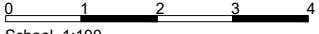

Architect: T.D.S.E. ARCHITECTURE bv Krommenelleboog 36 - 9000 GENT Gsm 0473 314 438 E-mail steveneeckhout@skynet.be Website www.tdsearchitecture.be Instagram tdsearchitecture	Bouwheer: ANDREA & JANNE SANTIN - STEENBEKE JULIAAN BRAEKELEIRSSTRAAT 9 9030 MARIAKERKE - GENT	Project: VERBOUWEN VAN EEN EENGEZINSWONING JULIAAN BRAEKELEIRSSTRAAT 9 9030 MARIAKERKE - GENT	plan: WONING_VOORGEVEL code: UV_26156_G_N_01_woning_voorgevel	datum: 27.05.2026 schaal: 1/100	plannr:  Schaal 1:100
---	---	--	---	---	--