


Voorgevel
1/100

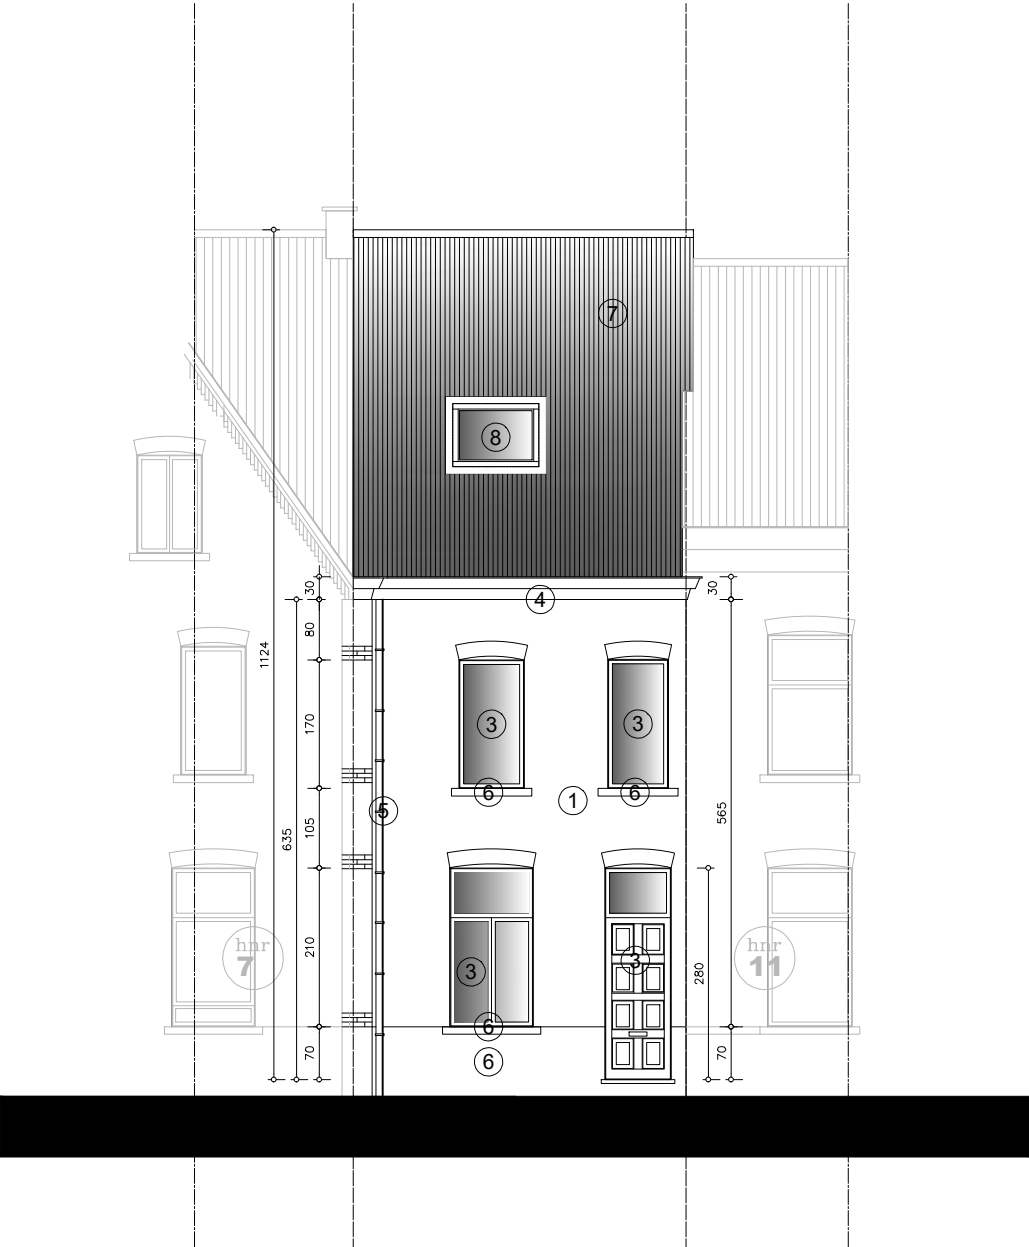


Architect:
T.D.S.E. ARCHITECTURE bv
Krommenelleboog 36 - 9000 GENT
Gsm 0473 314 438 E-mail steveneckhout@skynet.be
Website www.tdsearchitecture.be Instagram [tdsearchitecture](https://www.instagram.com/tdsearchitecture)

Bouwheer:
ANDREA & JANNE SANTIN - STEENBEKE
JULIAAN BRAEKELEIRSSTRAAT 9
9030 MARIAKERKE - GENT

Project:
VERBOUWEN VAN EEN EENGEZINSWONING
JULIAAN BRAEKELEIRSSTRAAT 9
9030 MARIAKERKE - GENT

plan:
WONING_VOORGEVEL
code:
BA_21151_G_B_01_woning_voorgevel

datum:
27.05.2026
schaal:
1/100

 plannr:

Schaal 1:100