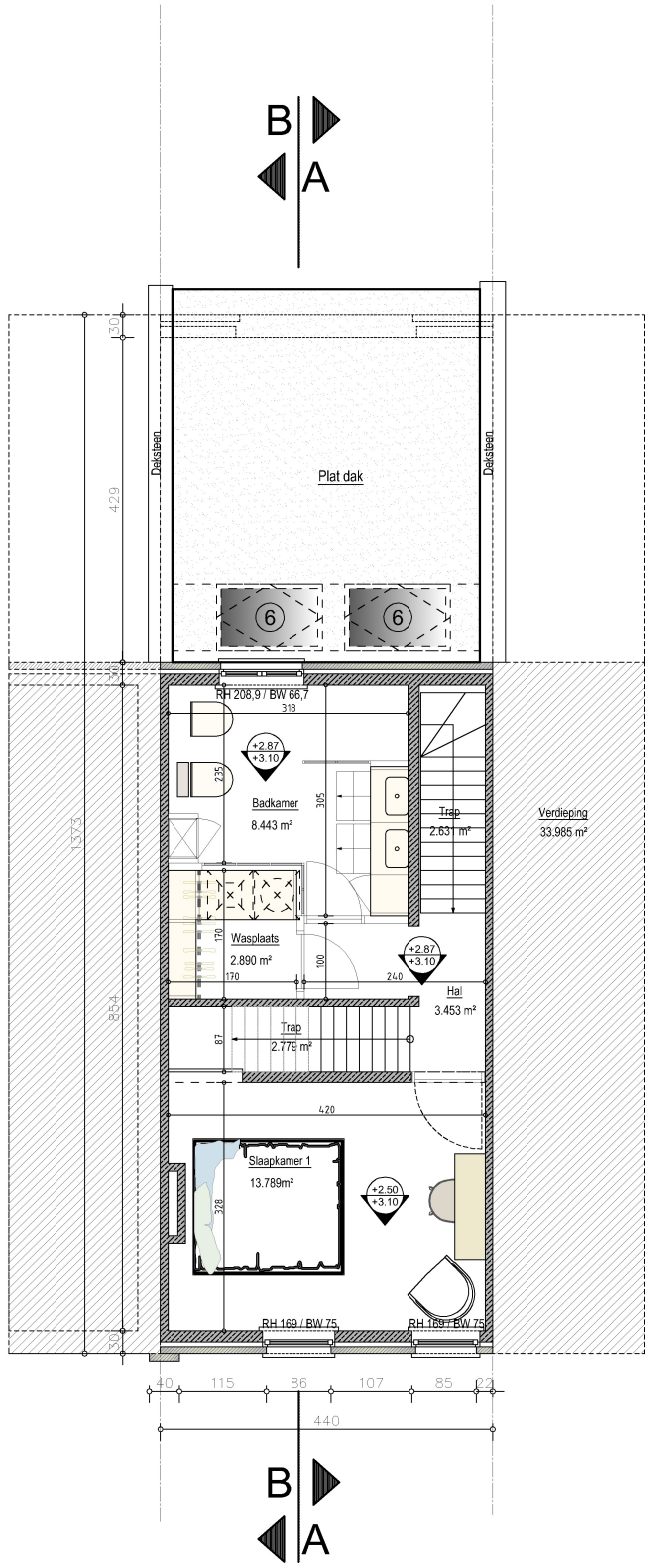

Verdieping
1/100

Architect:	Bouwheer:	Project:	plan:	datum:	plannr:
T.D.S.E. ARCHITECTURE bv Krommenelleboog 36 - 9000 GENT **Gsm** 0473 314 438 **E-mail** steveneeckhout@skynet.be **Website** www.tdsearchitecture.be **Instagram** tdsearchitecture	ANDREA & JANNE SANTIN - STEENBEKE JULIAAN BRAEKELEIRSSTRAAT 9 9030 MARIAKERKE - GENT	VERBOUWEN VAN EEN EENGEZINSWONING JULIAAN BRAEKELEIRSSTRAAT 9 9030 MARIAKERKE - GENT	WONING_VERDIEPING code: UV_26156_P_N_03_woning_verdieping	27.05.2026 schaal: 1/100	0 1 2 3 4 Schaal 1:100