


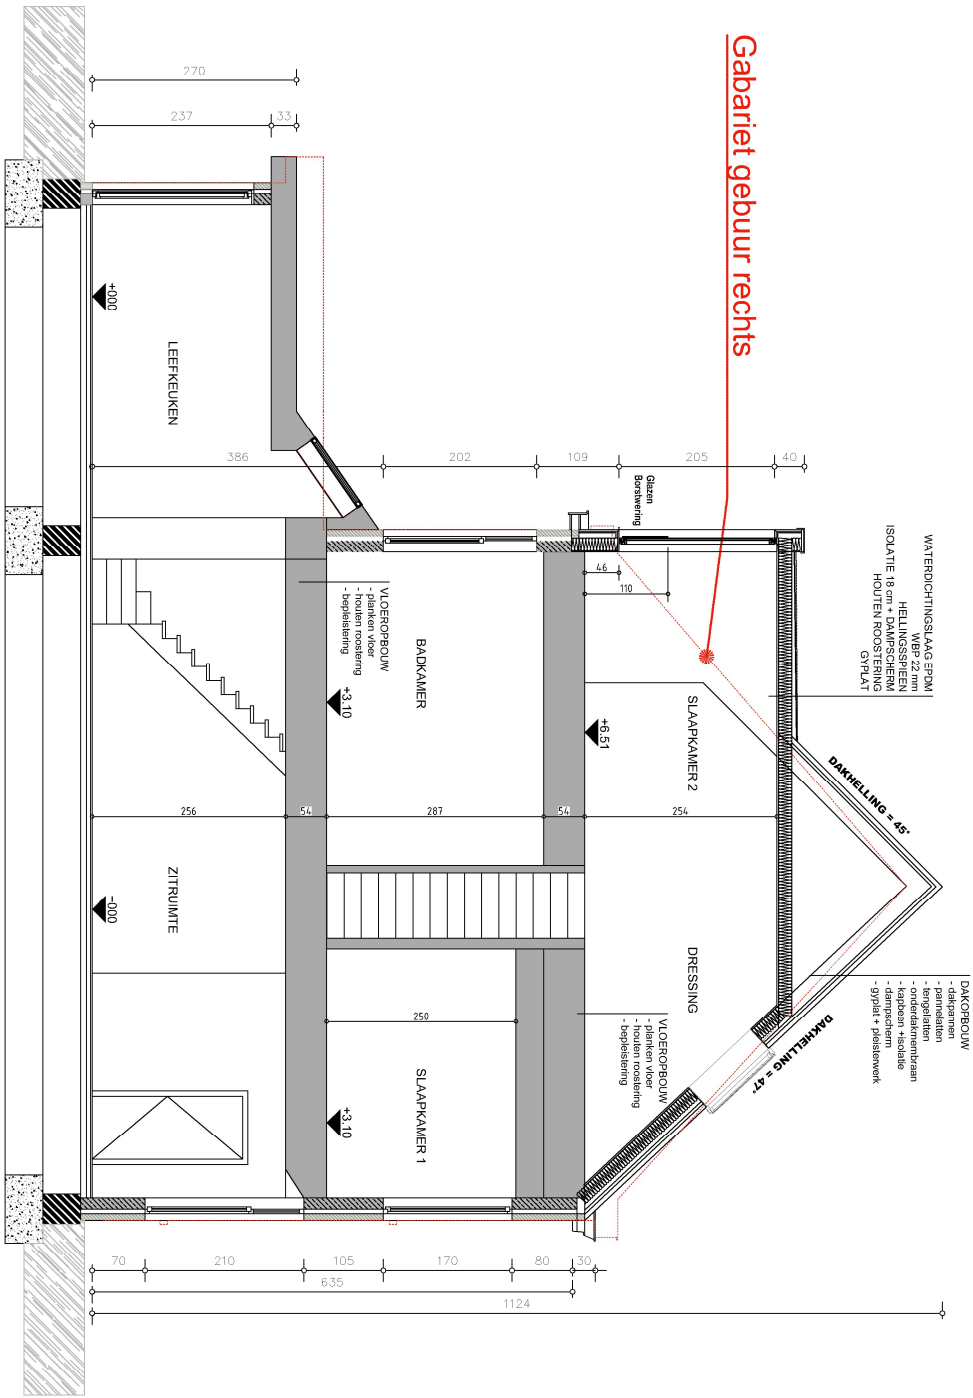

Sneede BB

1/100

Architect: T.D.S.E. ARCHITECTURE bv Krommenelleboog 36 - 9000 GENT Gsm 0473 314 438 E-mail stevendeekhou@skynet.be Website www.tdsearchitecture.be	Bouwheer: ANDREA & JANNE SANTIN - STEENBEKE JULIAAN BRAEKELEIRSSTRAAT 9 9030 MARIKERKE - GENT	Project: VERBOUWEN VAN EEN EENGEZINSWONING JULIAAN BRAEKELEIRSSTRAAT 9 9030 MARIKERKE - GENT	plan: WONING_SNEDE BB code: UV_26156_S_N_02_woning_sneede BB	datum: 27.05.2026 schaal: 1/100	plannr: 0 1 2 3 4 Schaal 1:100
---	--	---	--	--	--