


- ER IS WATER, ELEKTRICITEIT, GAS EN RIOLERING AANWEZIG
- DE GEBOUWEN IN DE OMGEVING VAN HET ONTWERP ZIJN WONINGEN EN GARAGES


LEGENDE:

- perceelsgrens
- haag
- kijkrichting foto

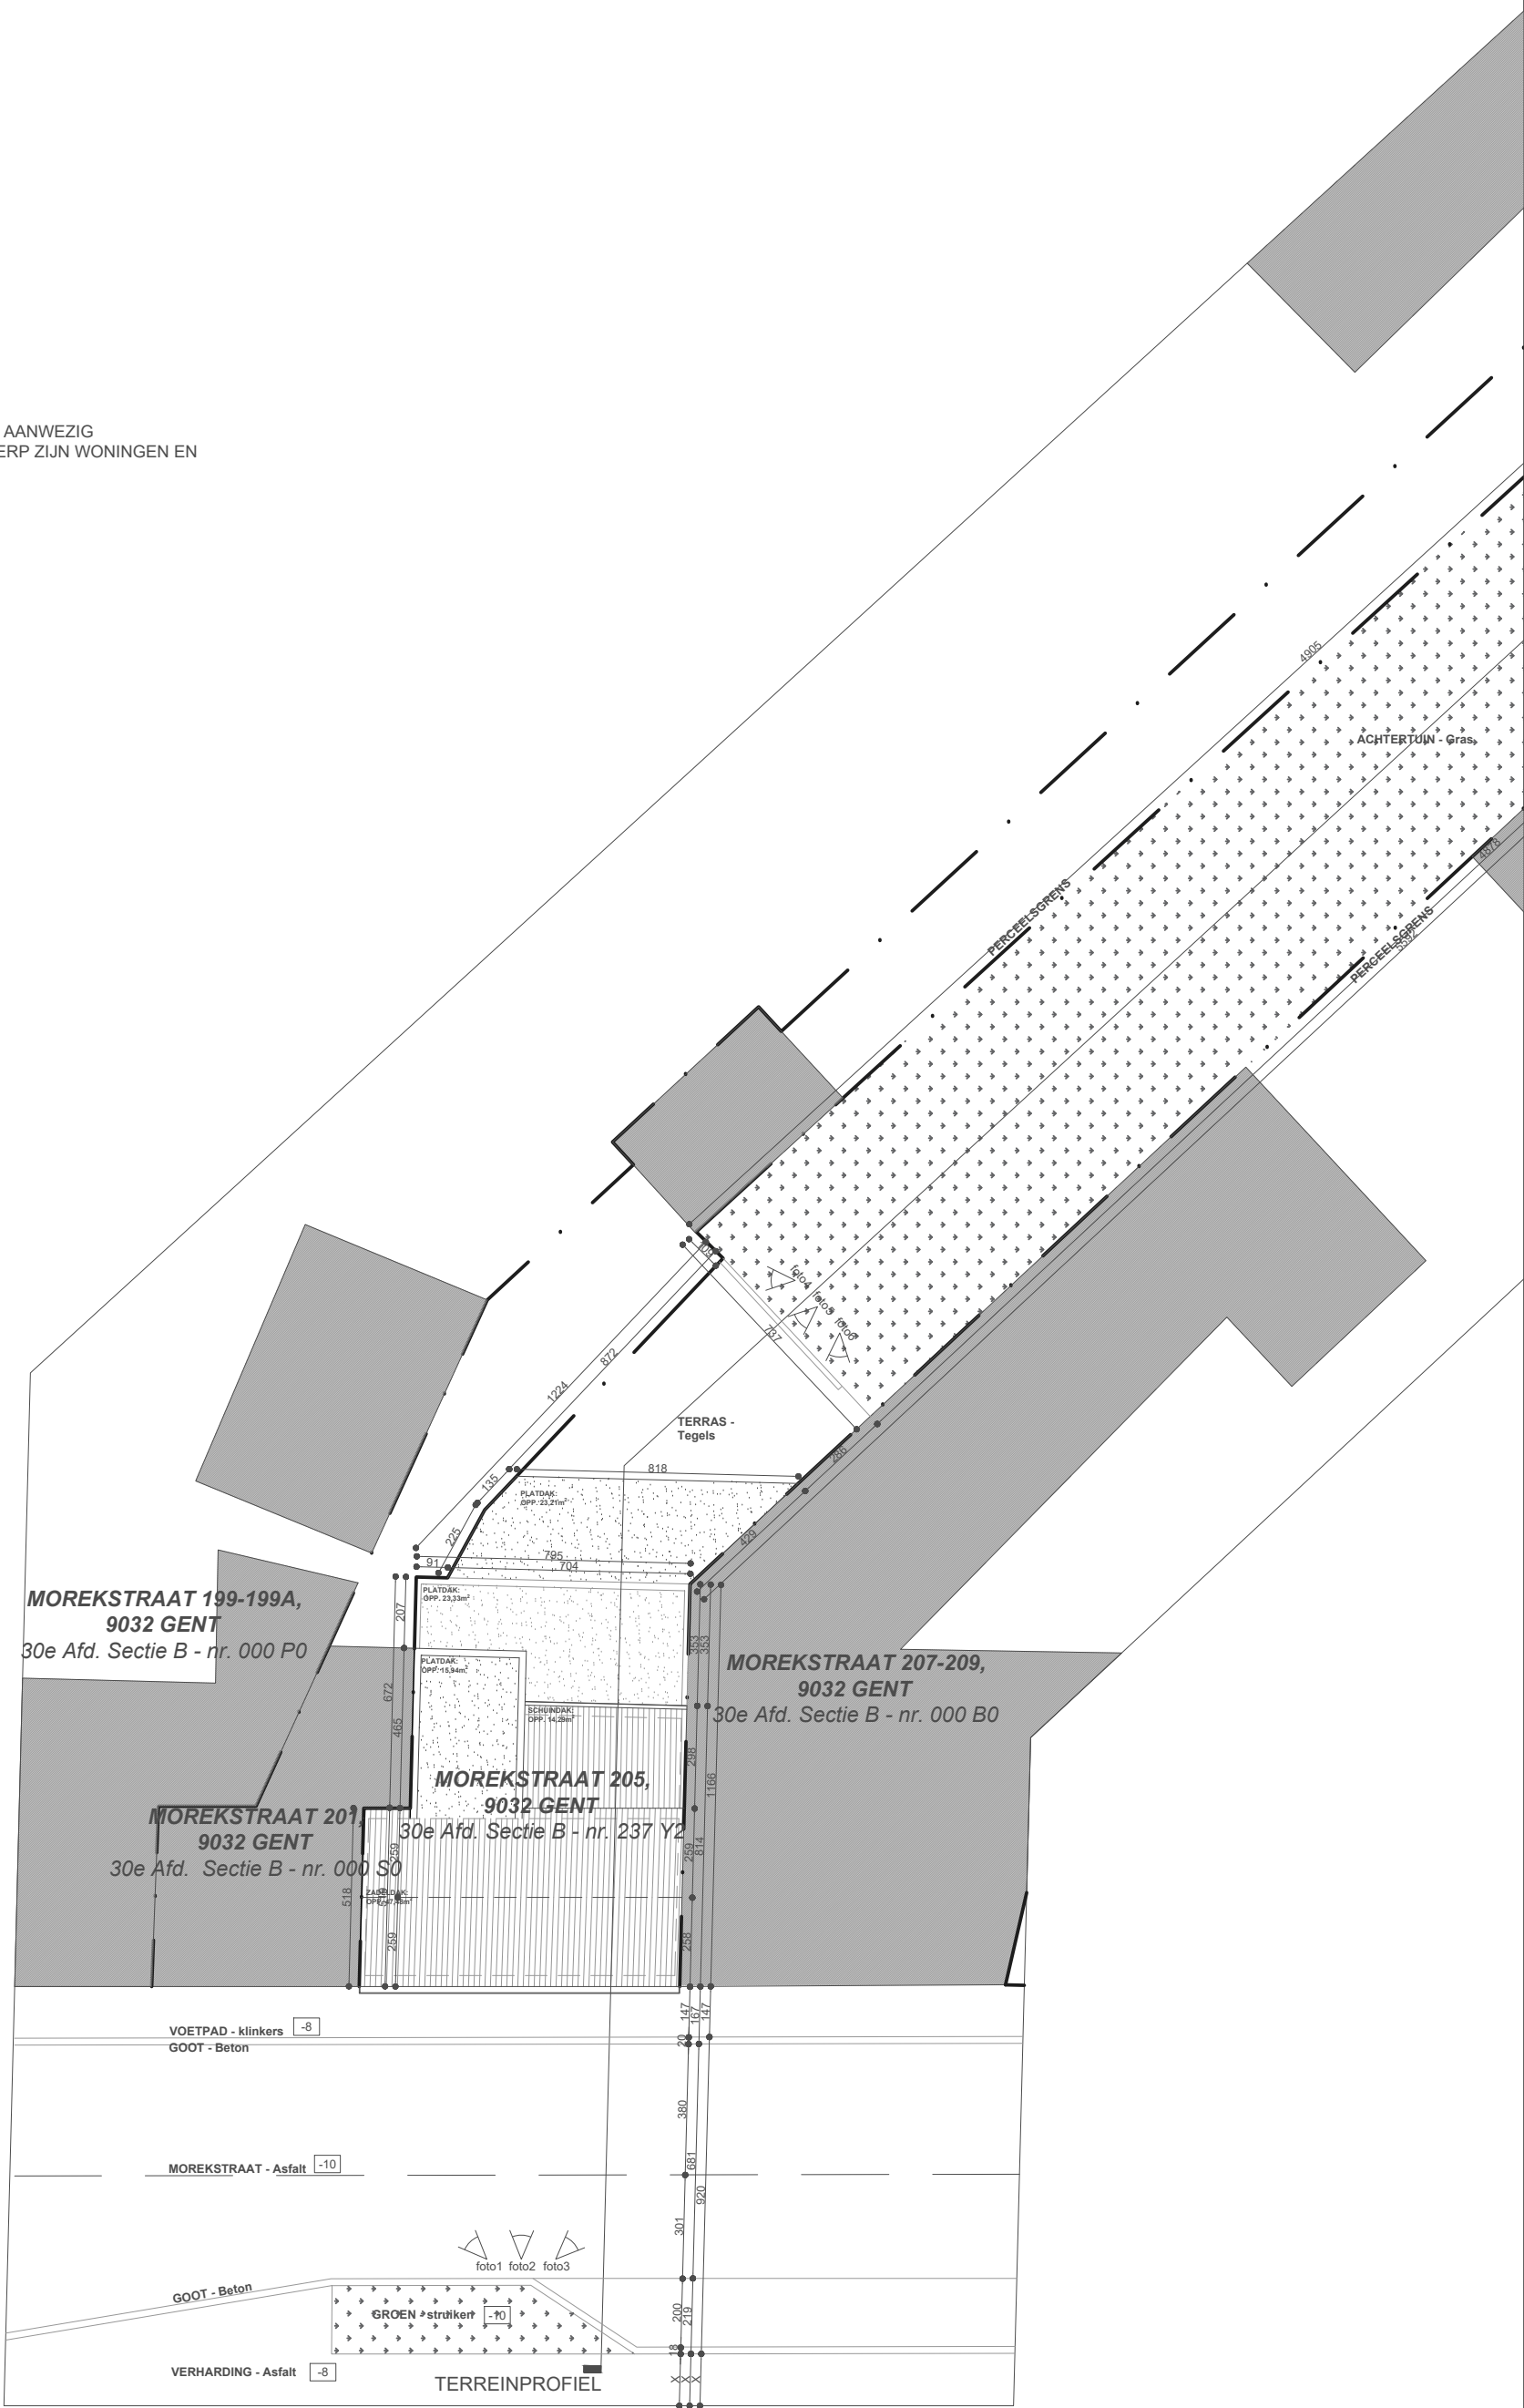

INPLANTING
Bestaande toestand
schaal 1:200

0m 5m 10m 20m

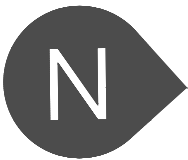

ARCHITECT
ALIHAN GÜNINDI
BOVENSTRAAT 31, 2880 BORNEM
+32 (0)489 89 62 28
ARCHITECT@ALIHANGUNINDI.COM