


AANZICH VOOR  
Vergunde toestand  
schaal 1:50

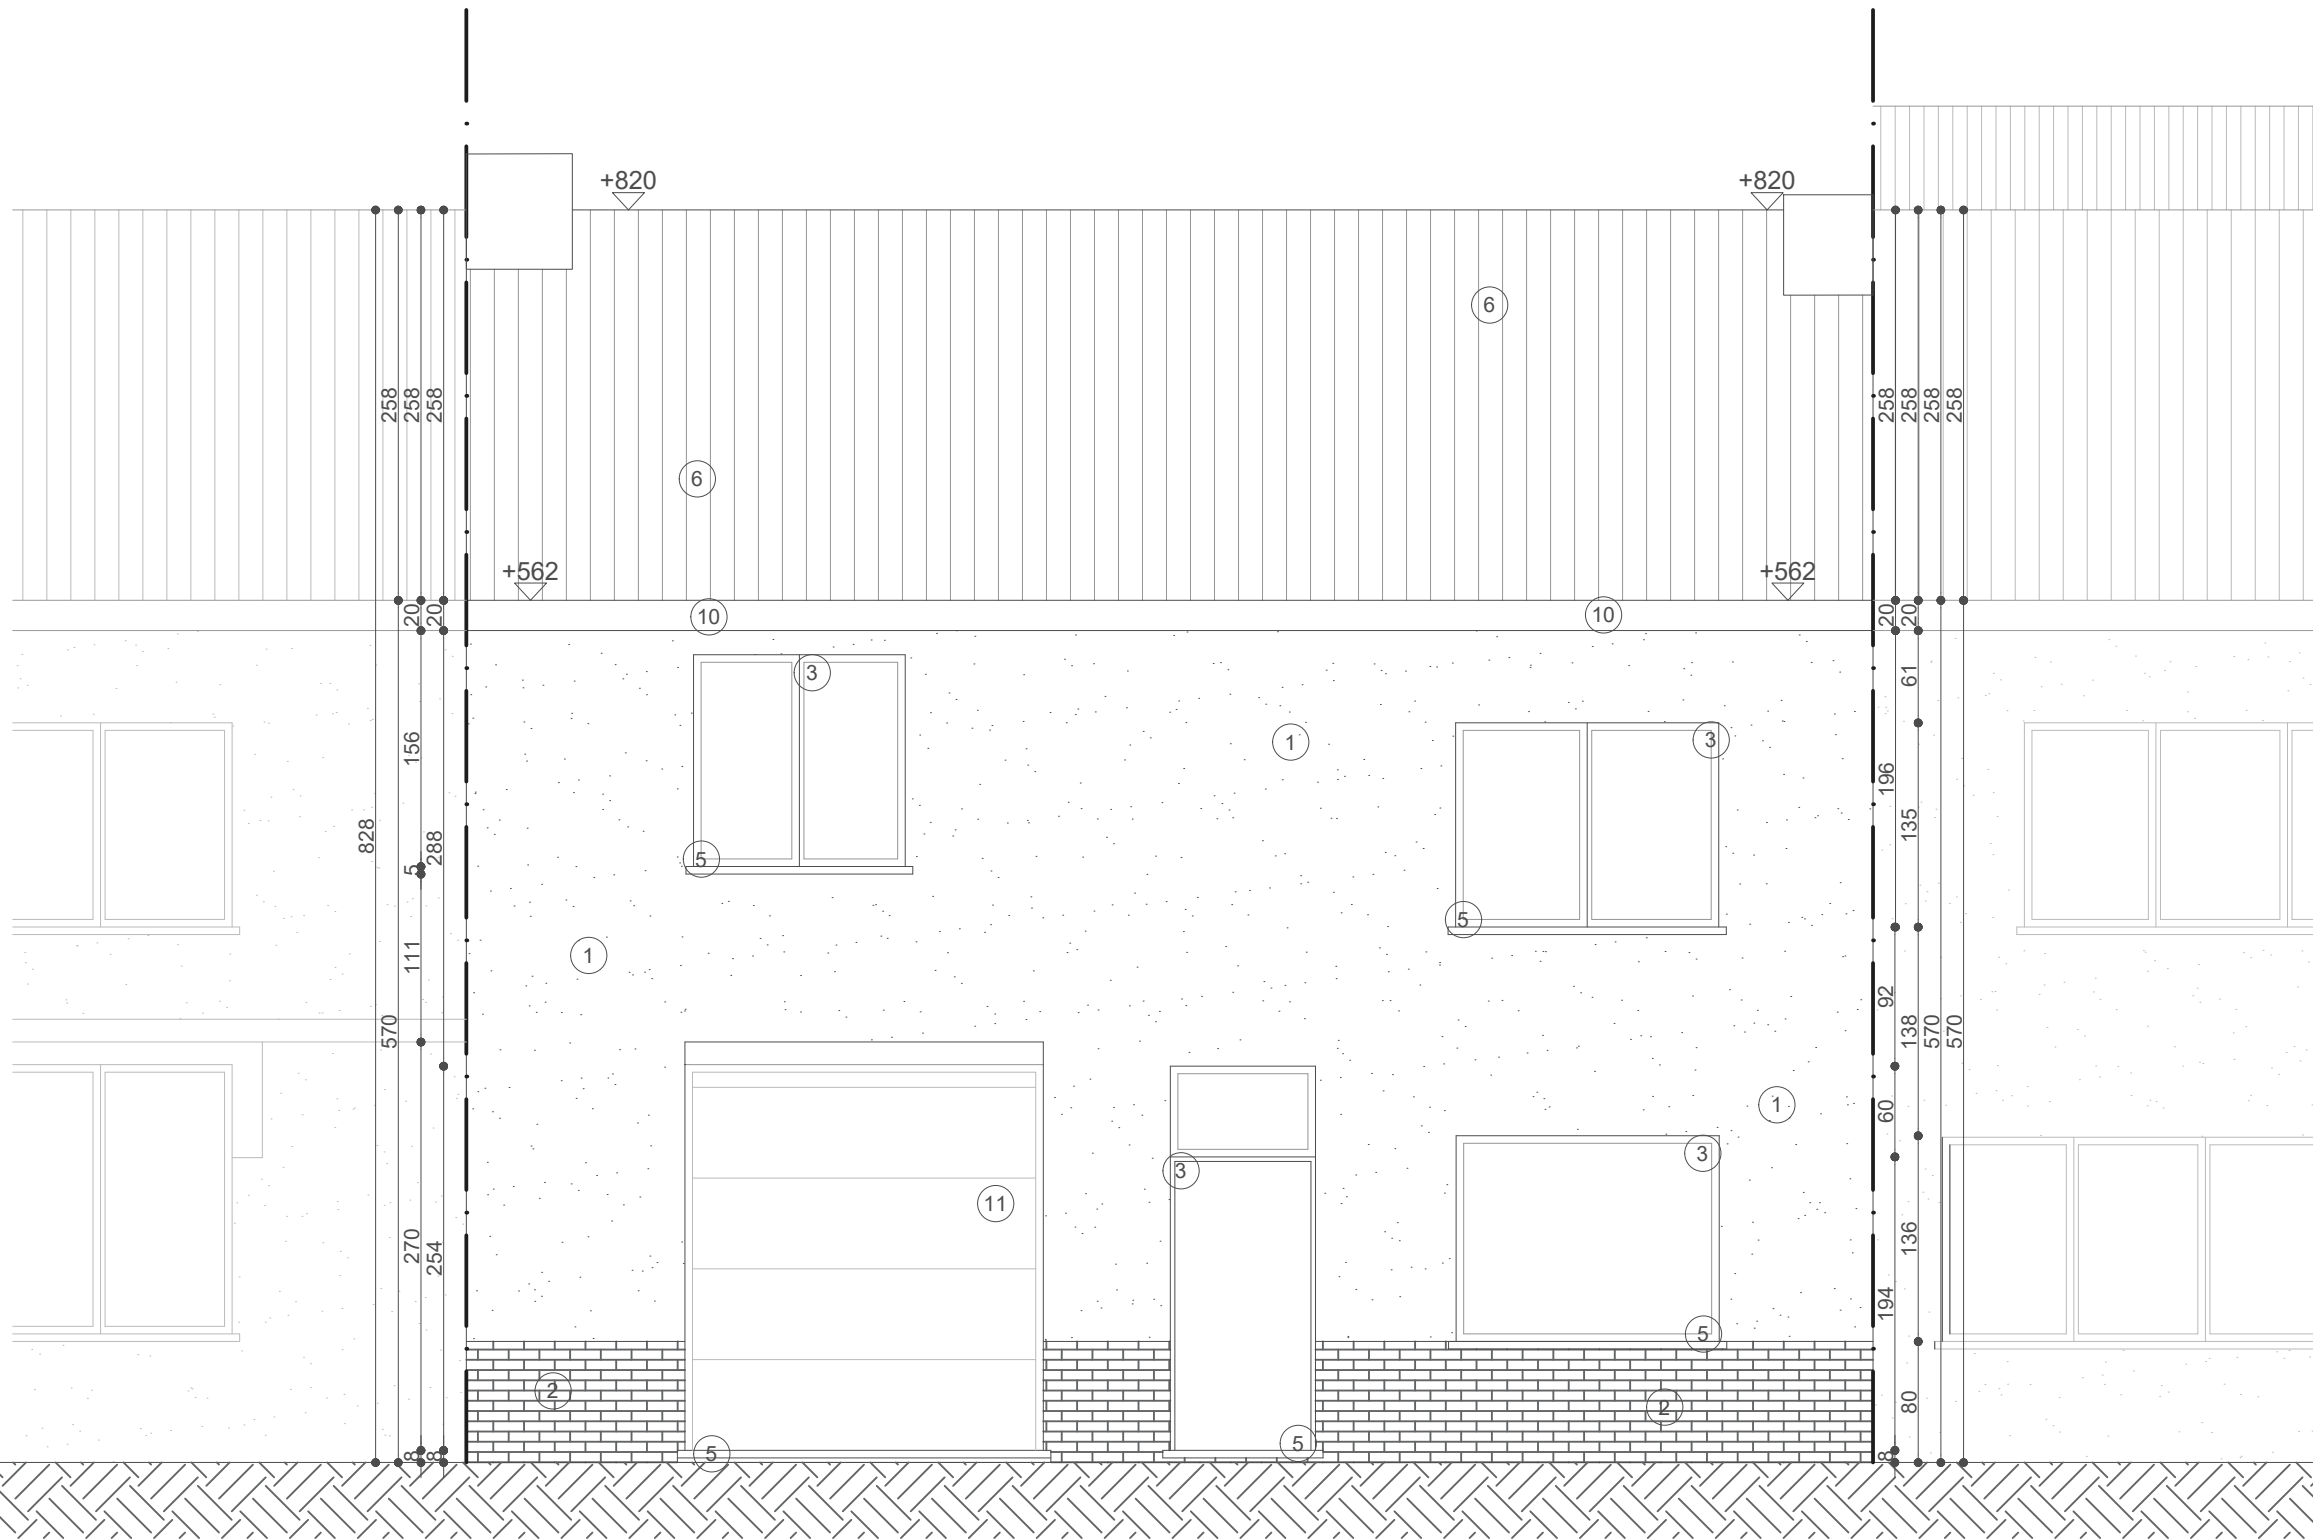

**MATERIALEN GEVELS:**

- 1) GEVEL 1: SIERPLEISTER, KLEUR WIT/GRIJS
- 2) GEVEL 2: GEVELSTEEN, KLEUR GIJS/ZWART
- 3) GEVEL 3: HOUT, KLEUR WIT/GRIJS
- 4) BUITENSCHRIJNWERK: HOUT, KLEUR WIT/GRIJS
- 5) DORPELS & PLINTEN: ARDUIN
- 6) DAKBEDEKKING: PANNEN, KLEUR ZWART/GRIJS
- 7) DAKBEDEKKING: PANNEN, KLEUR ROOD/BRUIN
- 8) DAKBEDEKKING: ROOFING, KLEUR ZWART/GRIJS
- 9) VERANDA: ALUMINIUM, KLEUR WIT/GRIJS
- 10) BAKGOOT: PVC, KLEUR ZWART/GRIJS
- 11) POORT: ALUMINIUM WIT/GRIJS