

TOELICHTING HEMELWATERVERORDENING:

DE BESTAANDE VERHARDING ACHTERAAN (TERRAS), EVENALS DE TE REGULARISEREN AANBOUW, BLIJFT VOLLEDIG BINNEN DE REEDS VERGUNDE VERHARDINGSOPPervLAKTE. DE INPLANTING VAN DE AANBOUW STEMt OVEREEN MET DE EERDER VERGUNDE FOOTPRINT.


HET REGENWATER AFKOMSTIG VAN DE PLATTE DAKEN WORDT, CONFORM DE BESTAANDE TOESTAND, OPGEVANGEN EN AFGEVOERD VIA DE AANWEZIGE REGENWATERAFVOEREN. ER WORDEN GEEN WIJZIGINGEN AANGEBRACHT AAN HET RIOLERINGSSTELSEL.

GEZIEN DE BEPERKTE OMVANG VAN DE AANBOUW EN HET BEHOUD VAN DE BESTAANDE FOOTPRINT, ZIJN ER GEEN INGRENEN VEREIST AAN DE FUNDERINGEN NOCH AAN DE RIOLERING.


- ER IS WATER, ELEKTRICITEIT, GAS EN RIOLERING AANWEZIG
- DE GEBOUWEN IN DE OMGEVING VAN HET ONTWERP ZIJN WONINGEN EN GARAGES

LEGENDE:

- perceelsgrens
- haag
- kijkrichting foto

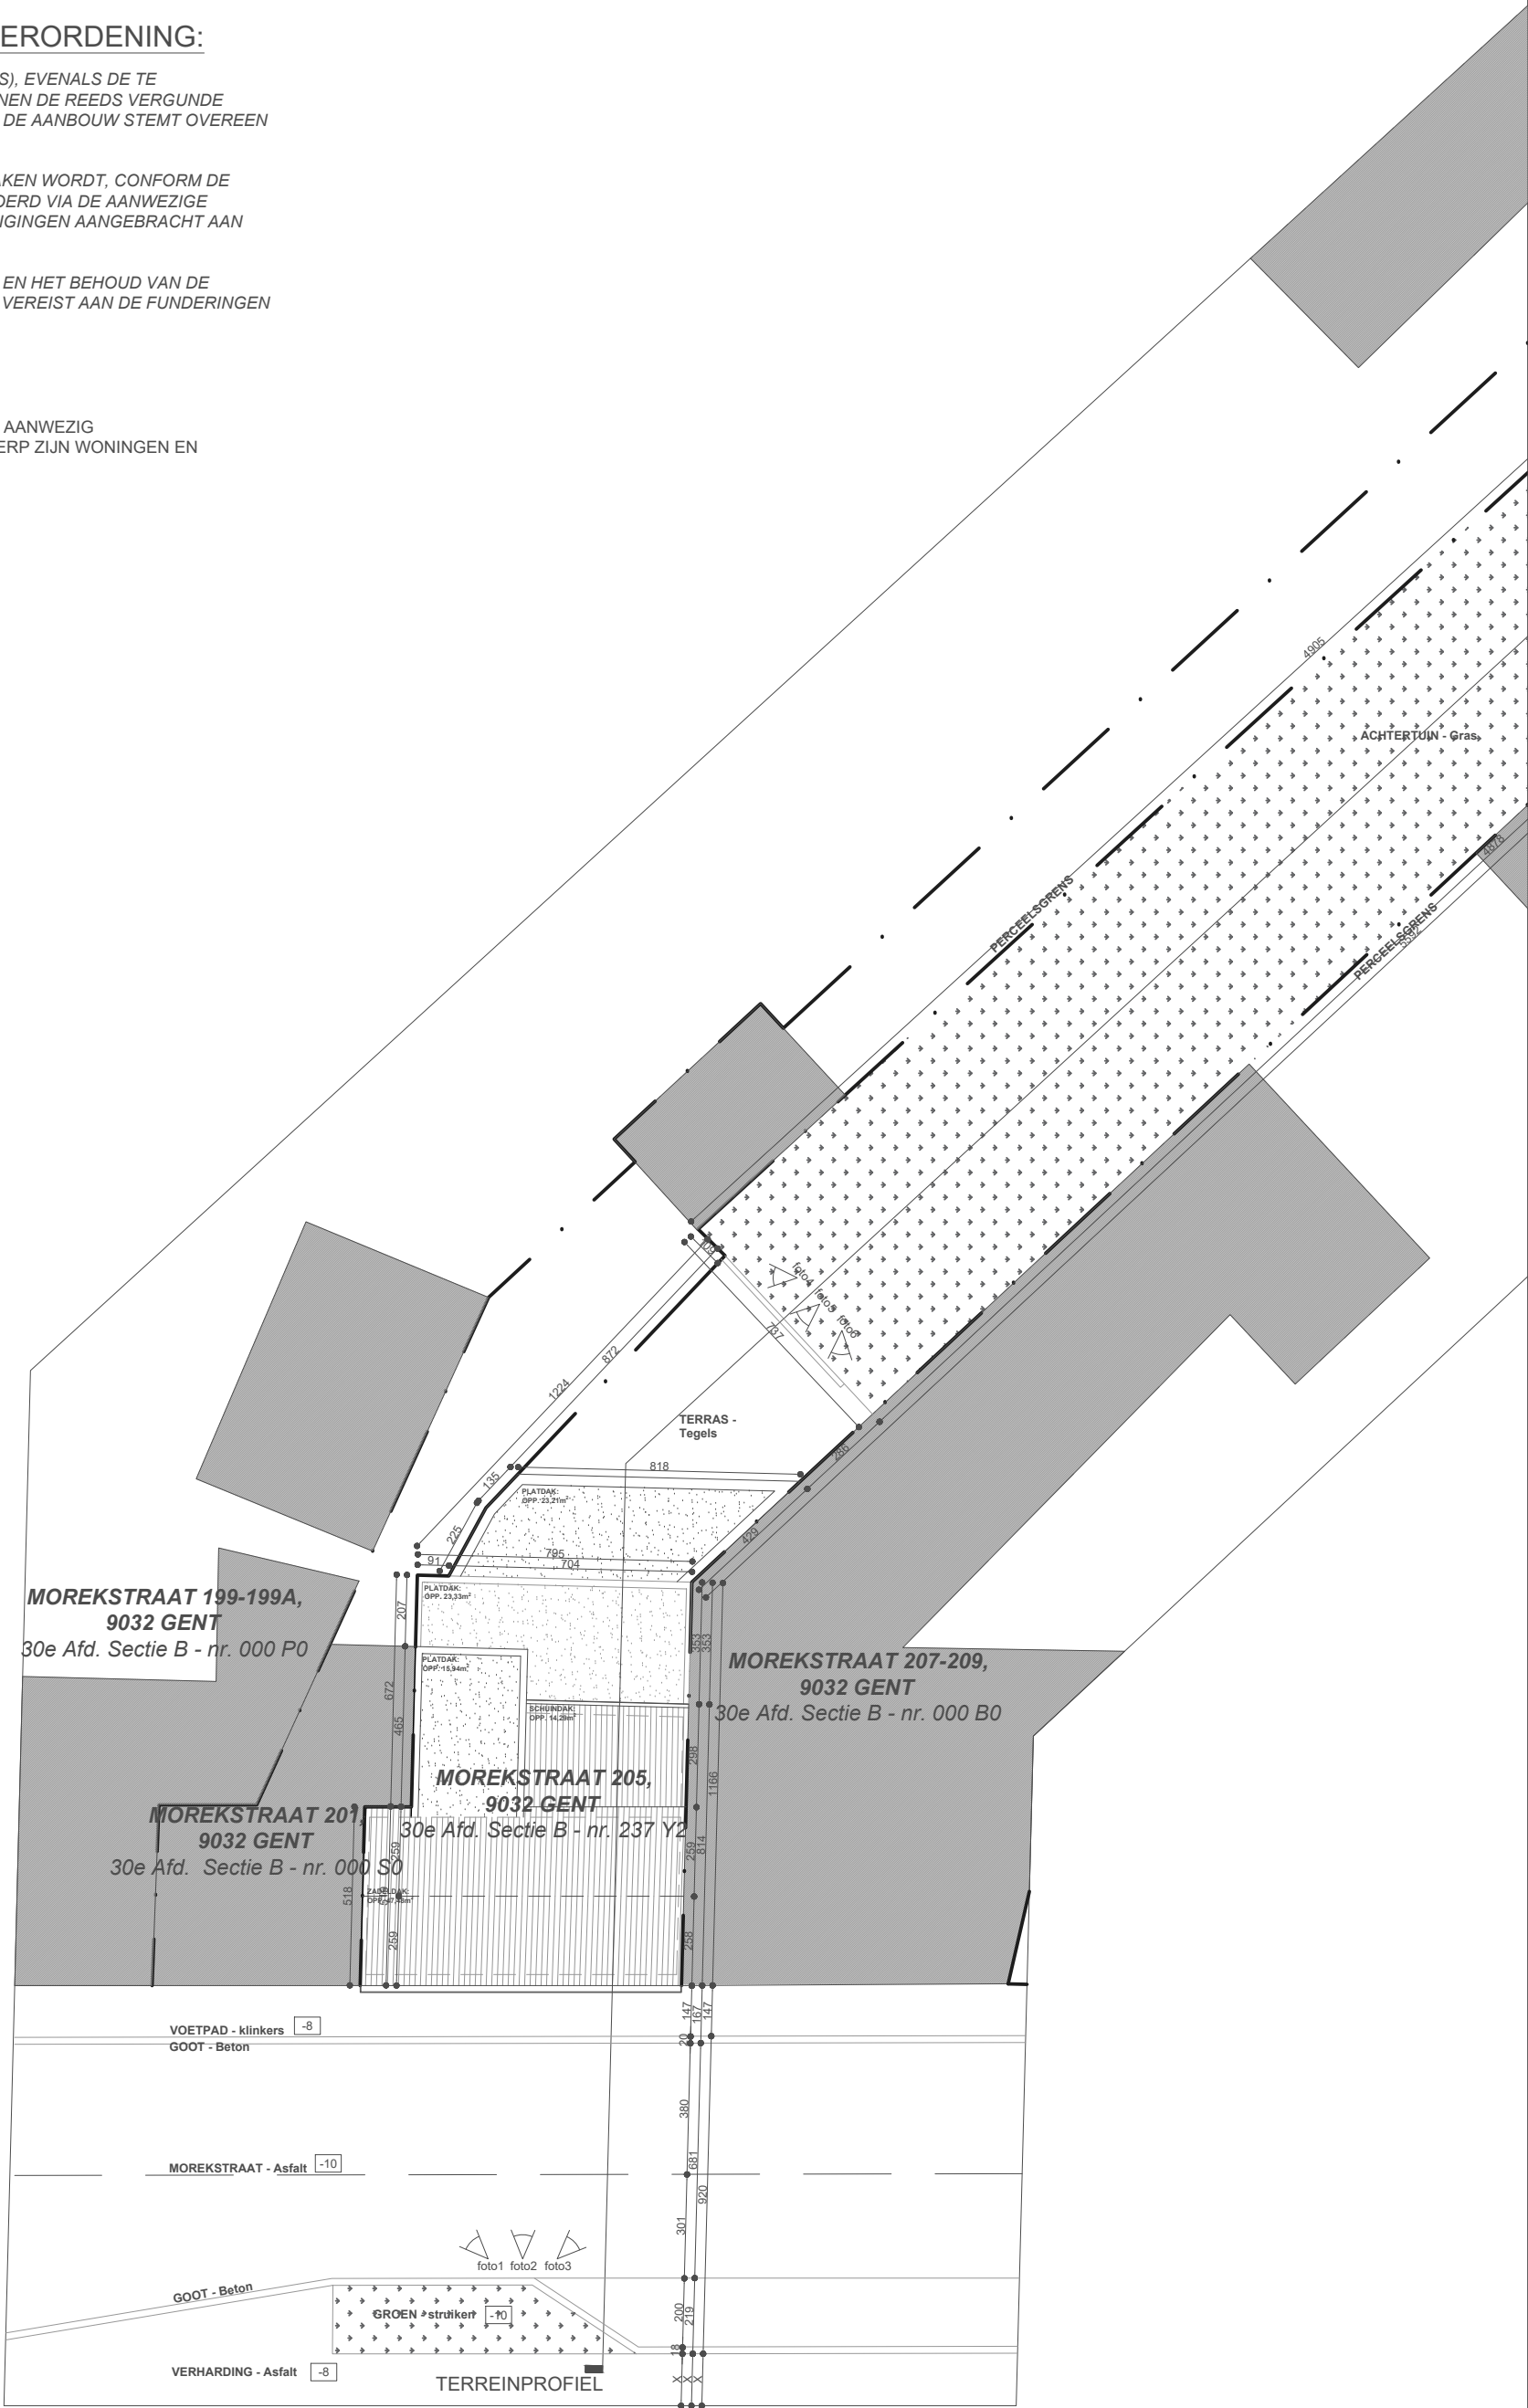

INPLANTING
schaal 1:200

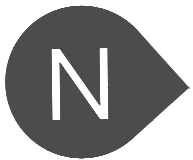

ARCHITECT
ALIHAN GÜNINDI
BOVENSTRAAT 31, 2880 BORNEM
+32 (0)489 89 62 28
ARCHITECT@ALIHANGUNINDI.COM