



LEGENDE:

- bestaande constructie
- snelbouwmetselwerk
- gevelmetselwerk
- gewapend beton
- betonblokken
- isolatie
- rookmelder

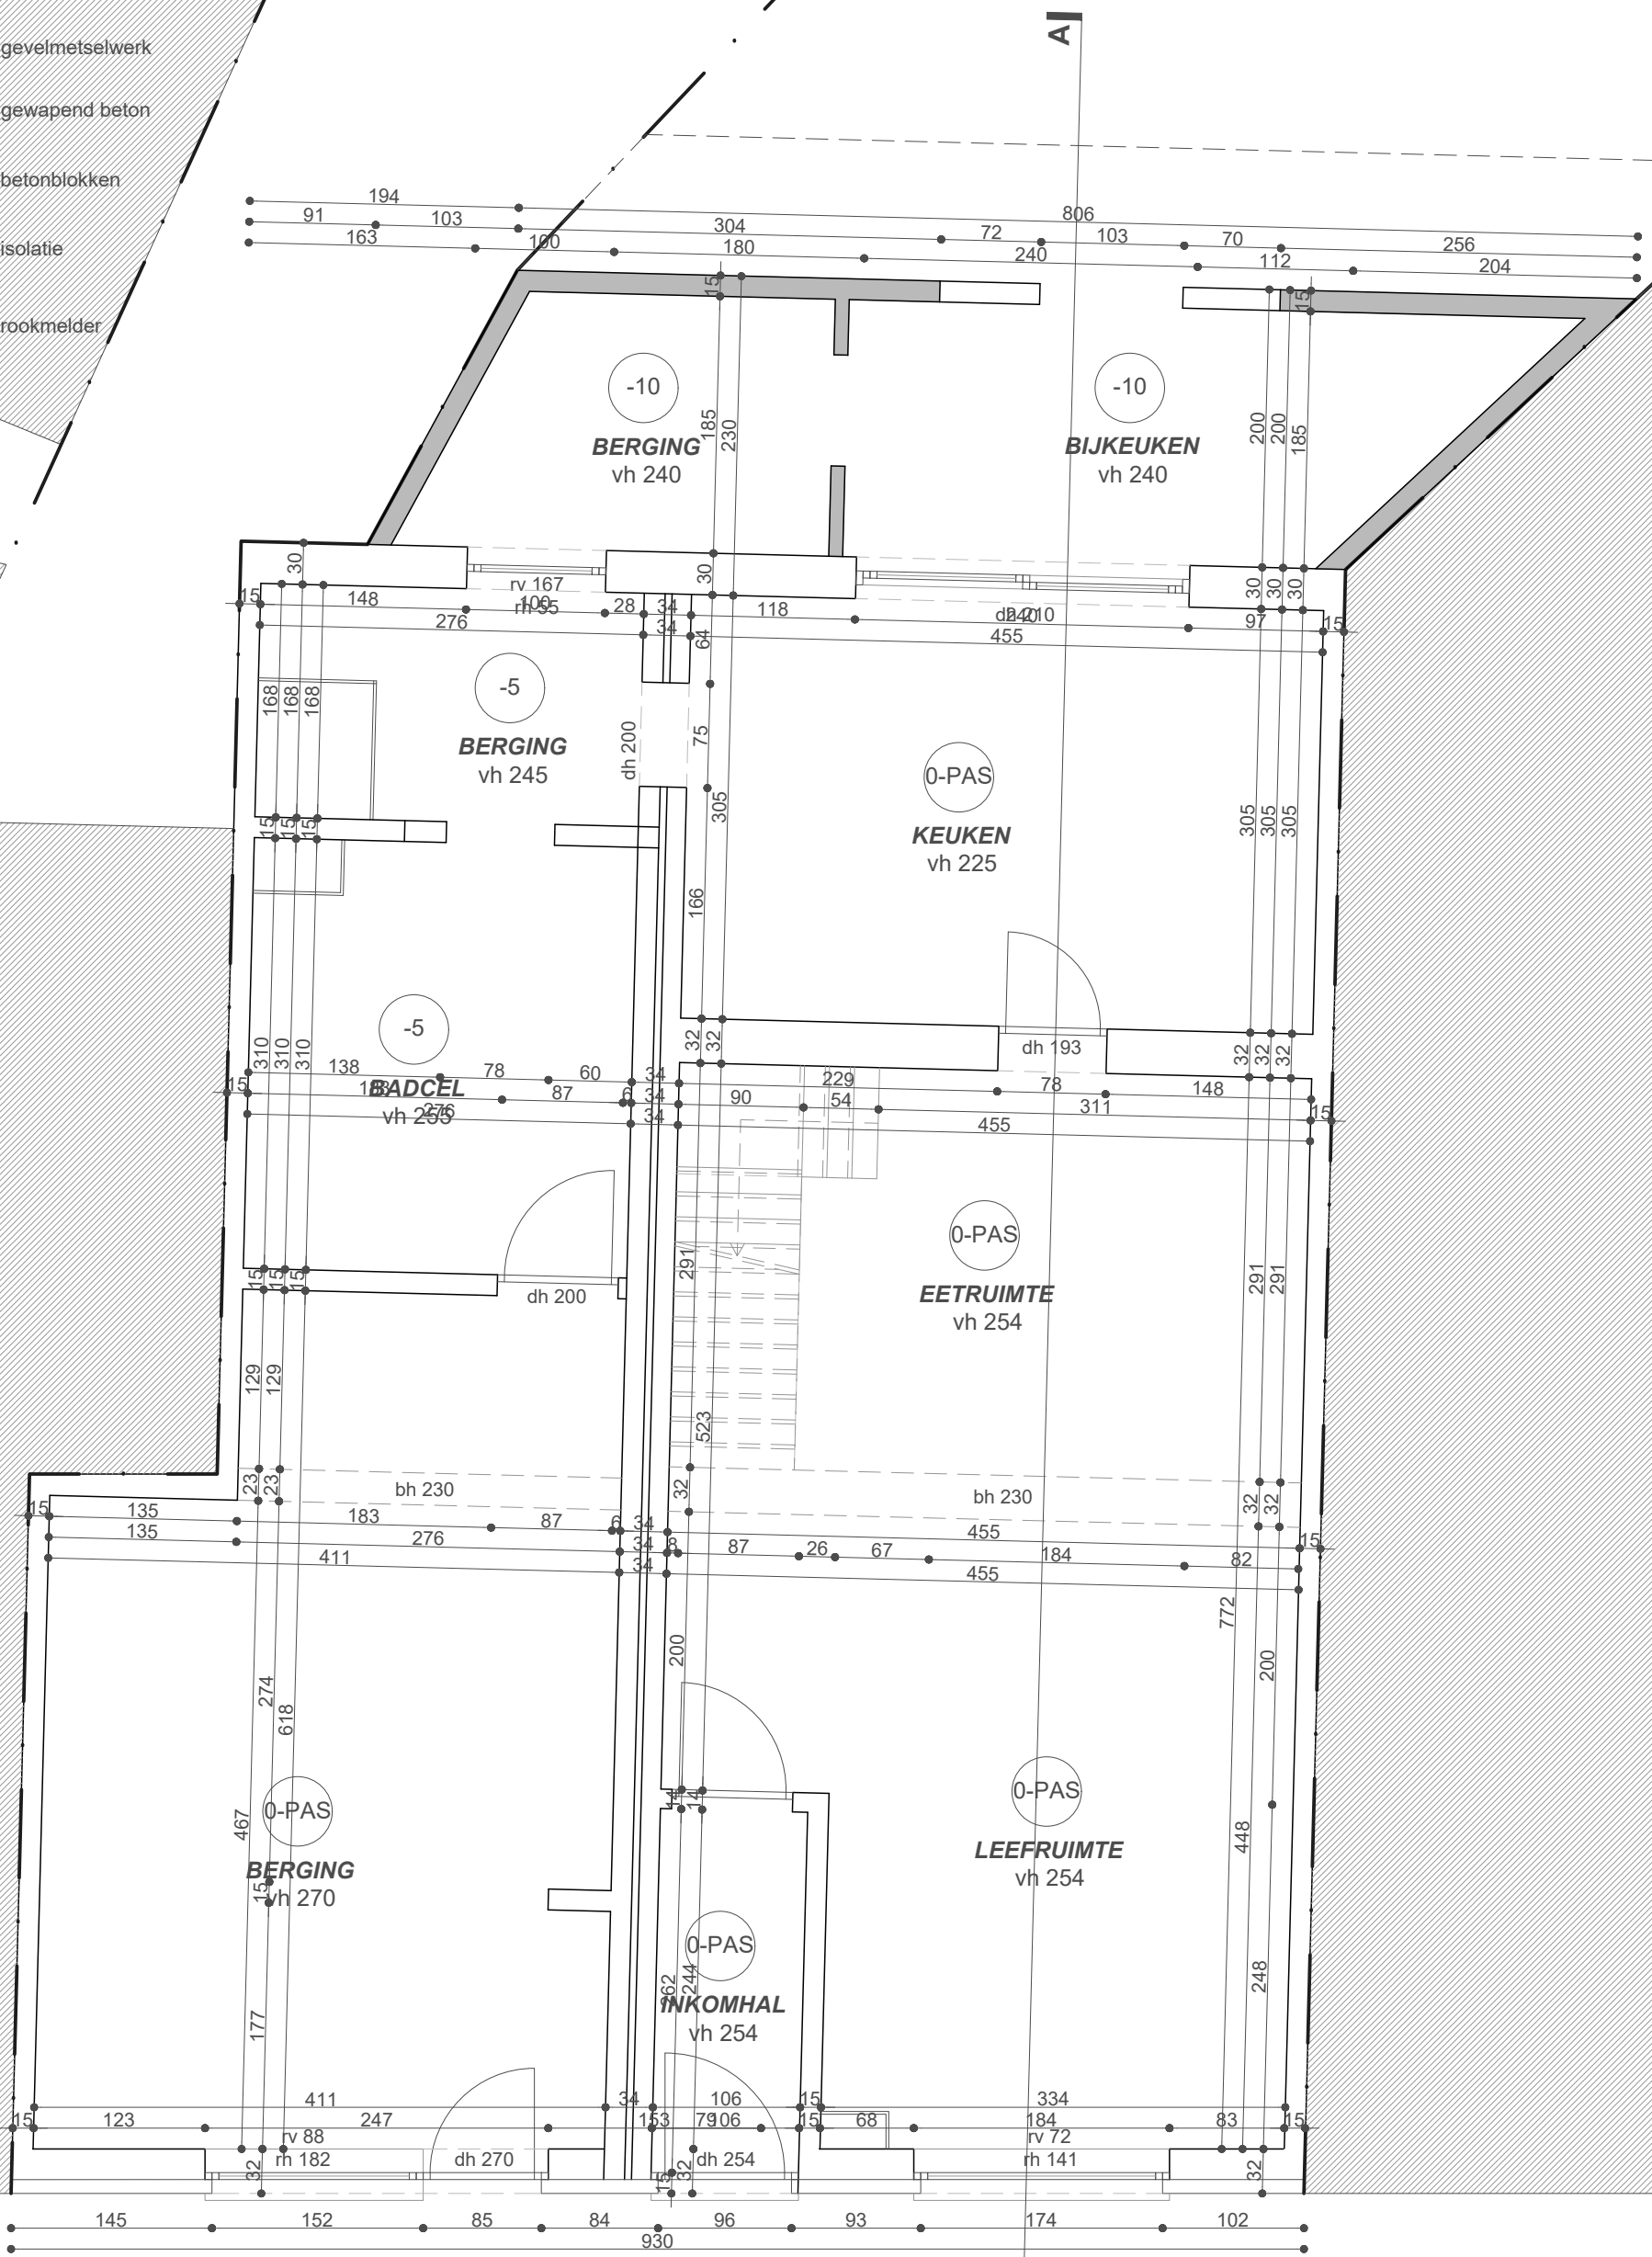

PLAN 0
Bestaande toestand
schaal 1:50

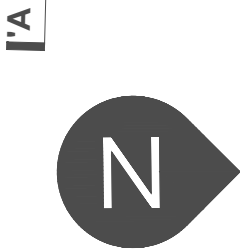

ARCHITECT
ALIHAN GÜNINDI
BOVENSTRAAT 31, 2880 BORNEM
+32 (0)489 89 62 28
ARCHITECT@ALIHANGUNINDI.COM