


- LEGENDE:
- bestaande constructie
 - snelbouwmetselwerk
 - gevelmetselwerk
 - gewapend beton
 - betonblokken
 - isolatie
 - rookmelder

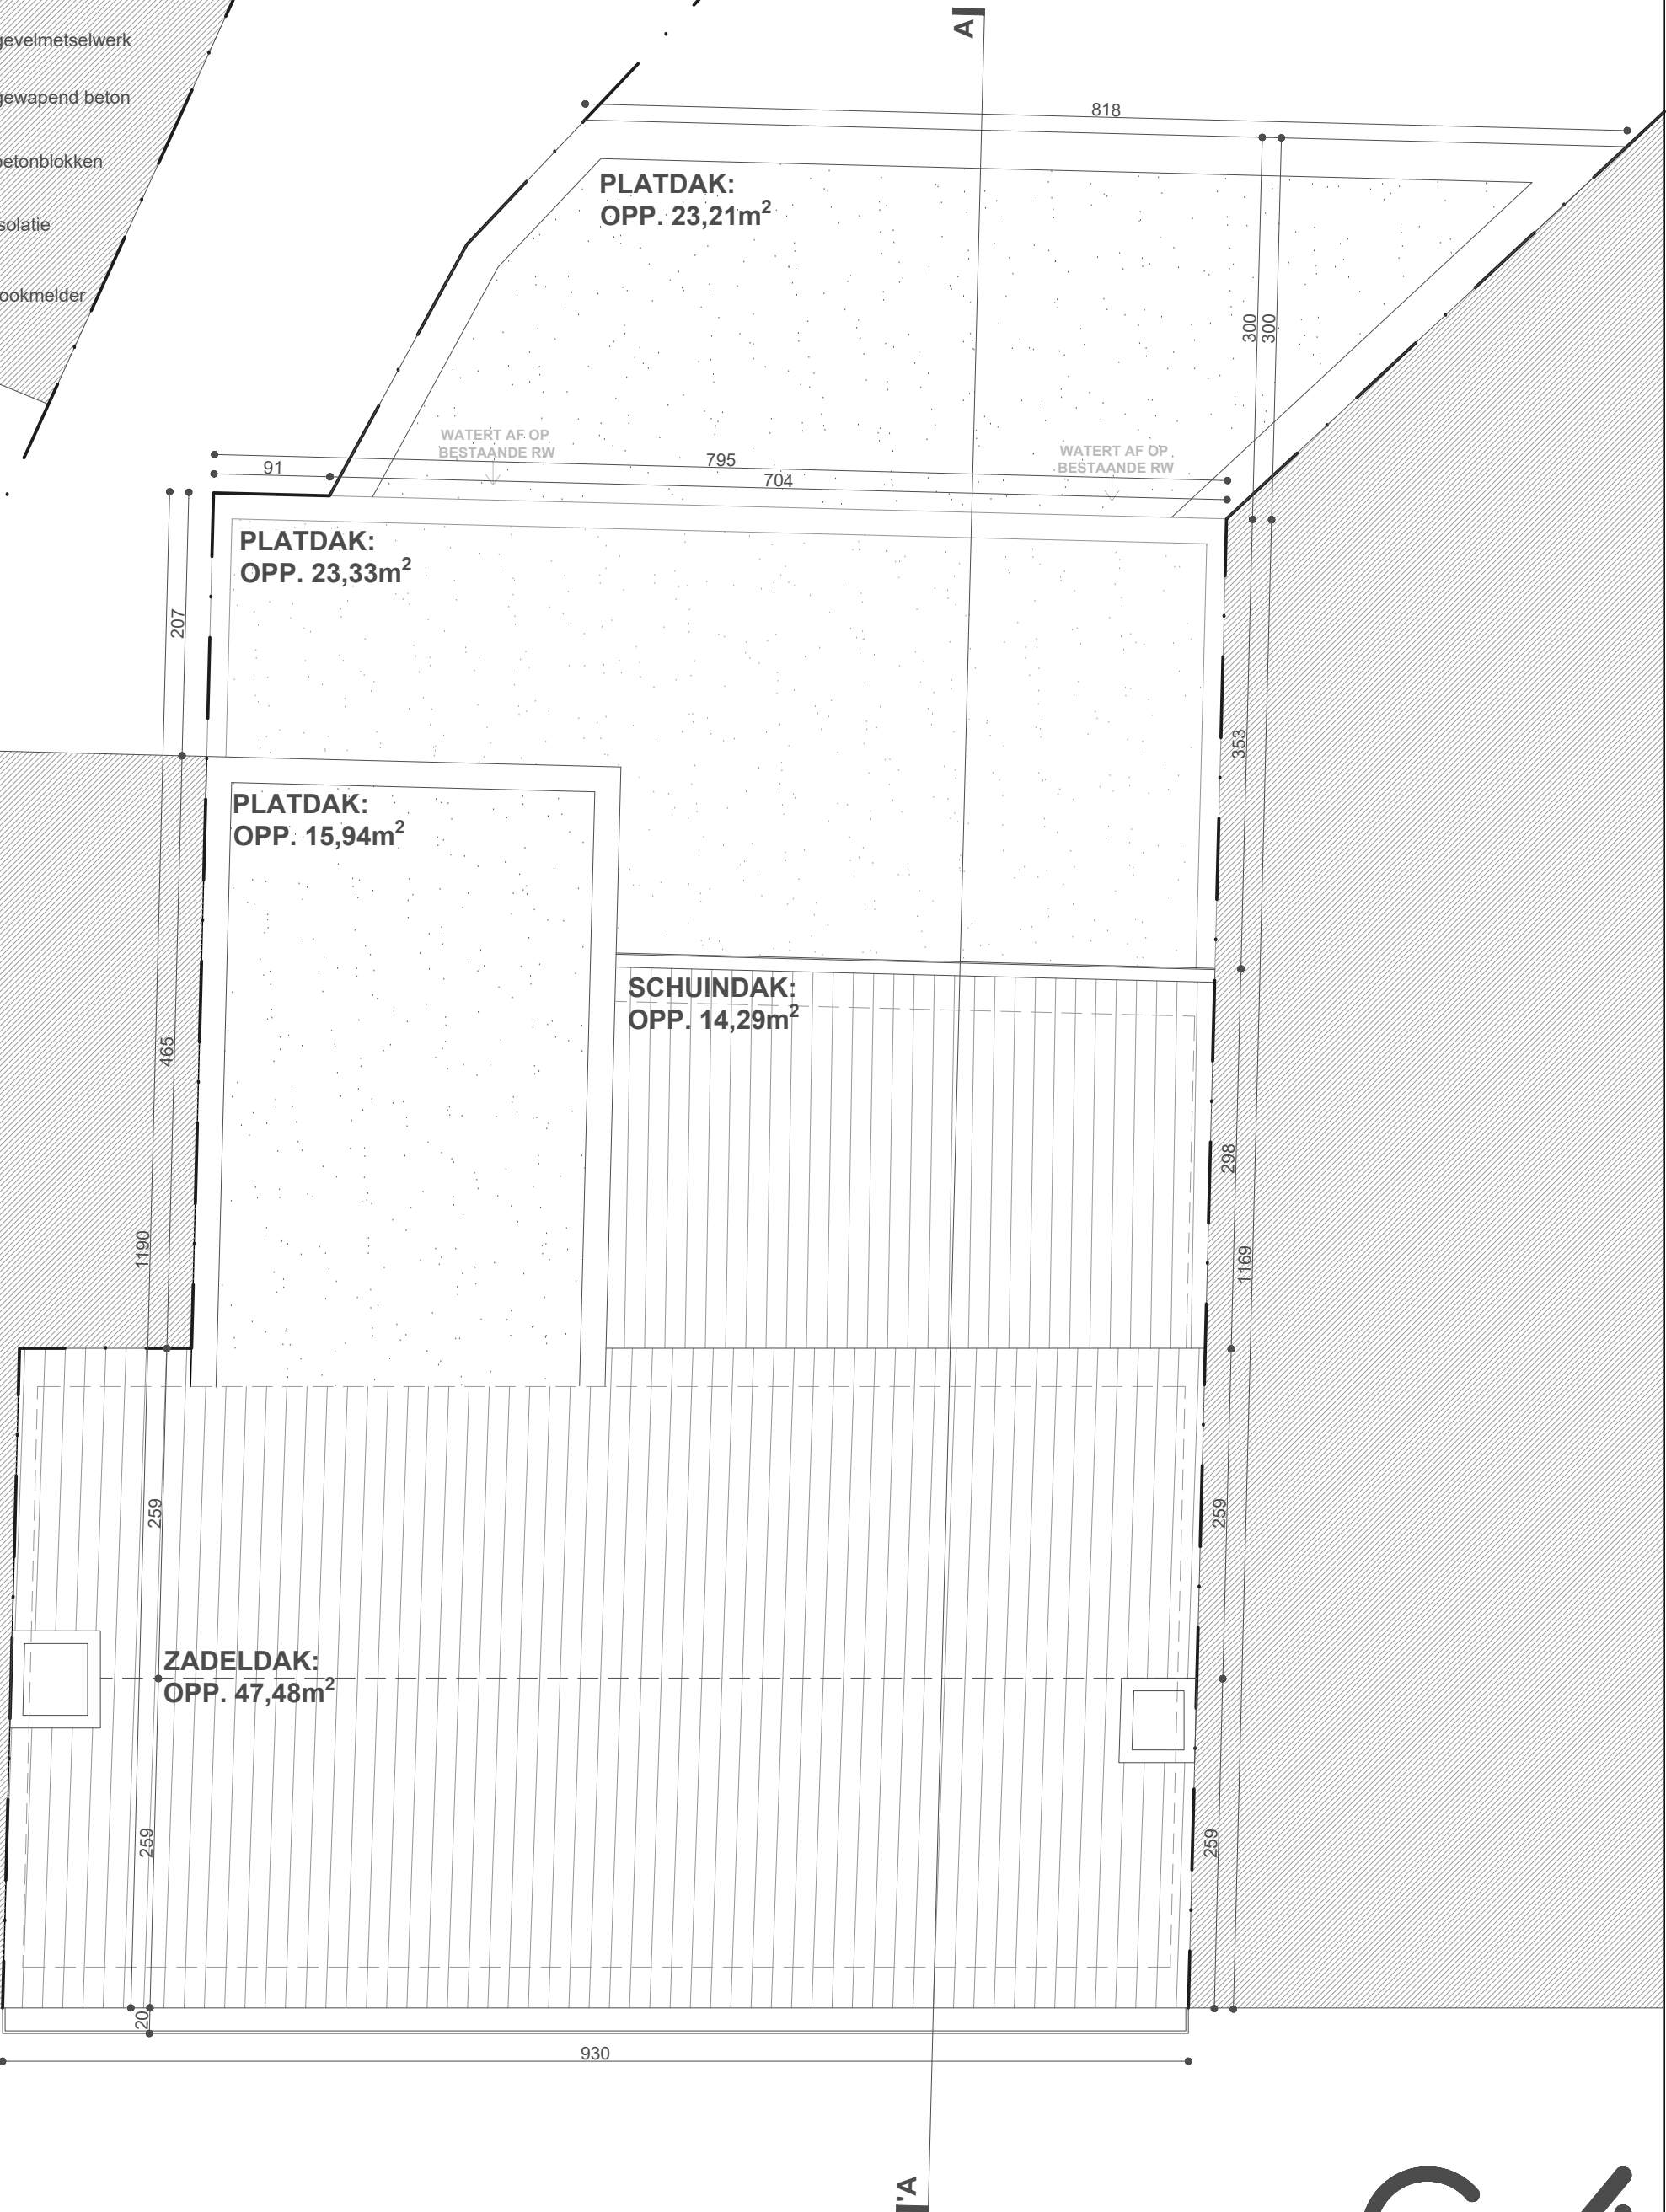

PLAN DAK
schaal 1:50



ARCHITECT
ALIHAN GÜNINDI
BOVENSTRAAT 31, 2880 BORNEM
+32 (0)489 89 62 28
ARCHITECT@ALIHANGUNINDI.COM