


LEGENDE:

- bestaande constructie
- snelbouwmetselwerk
- gevelmetselwerk
- gewapend beton
- betonblokken
- isolatie
- rookmelder

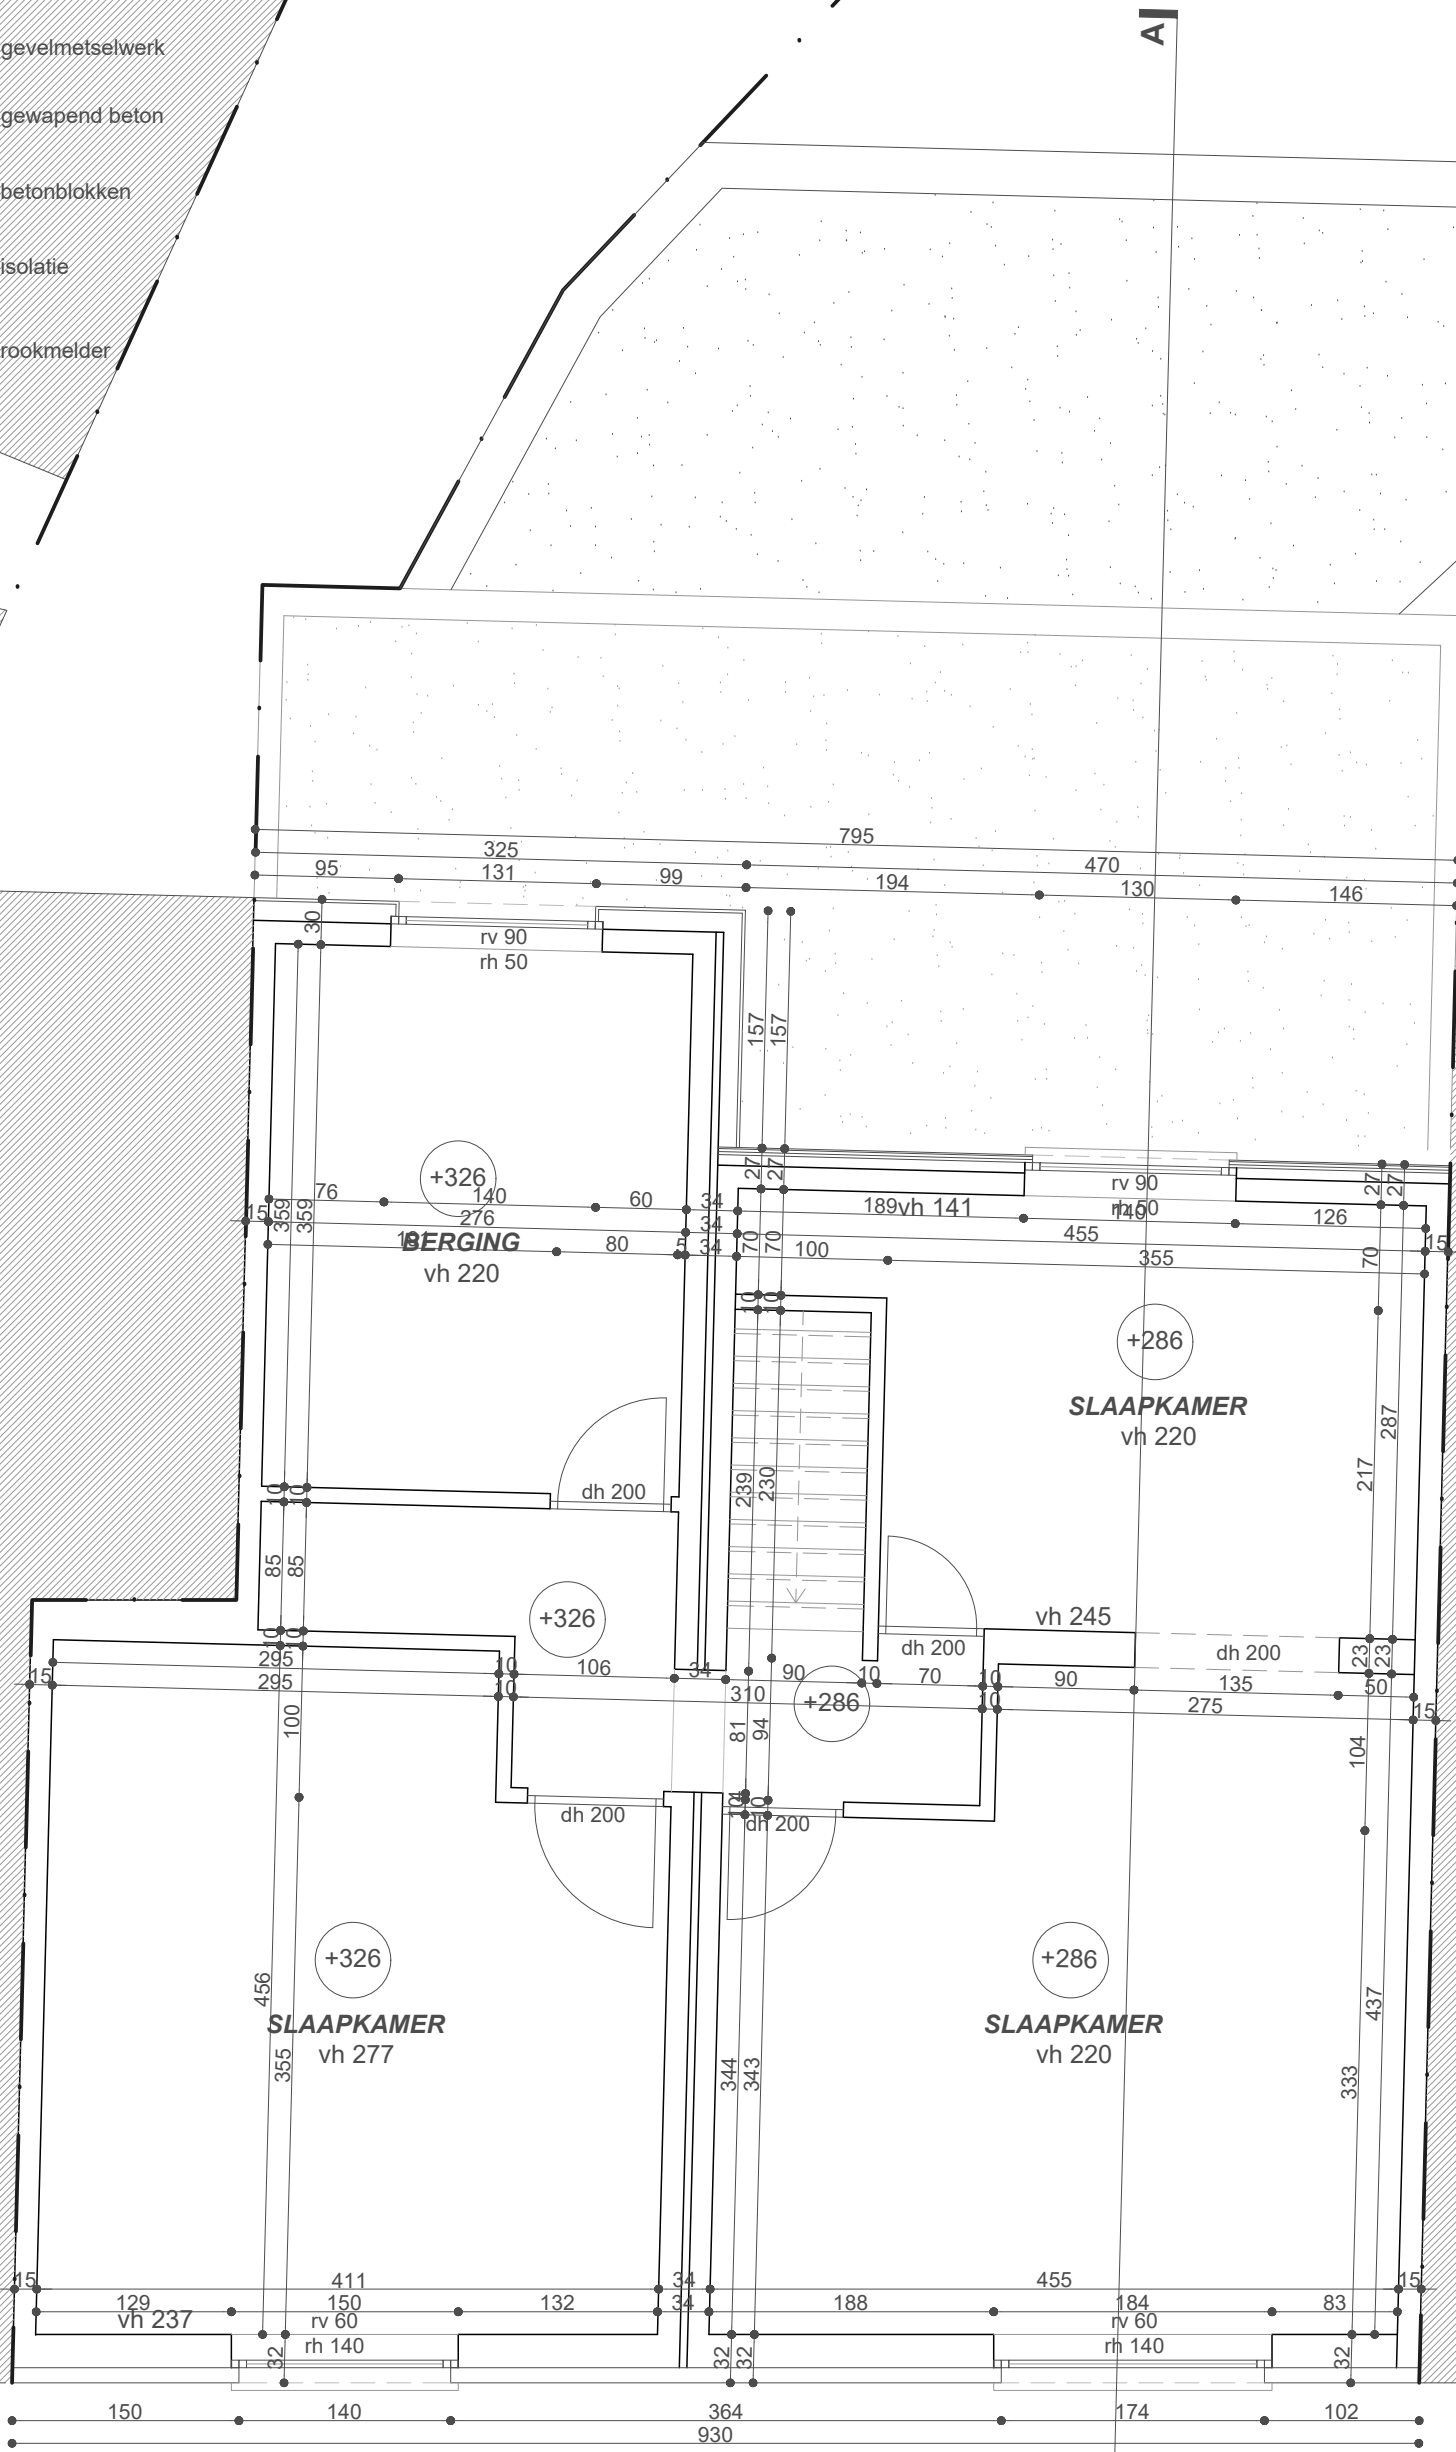

PLAN +1  
schaal 1:50



ARCHITECT  
ALIHAN GÜNINDI  
BOVENSTRAAT 31, 2880 BORNEM  
+32 (0)489 89 62 28  
ARCHITECT@ALIHANGUNINDI.COM