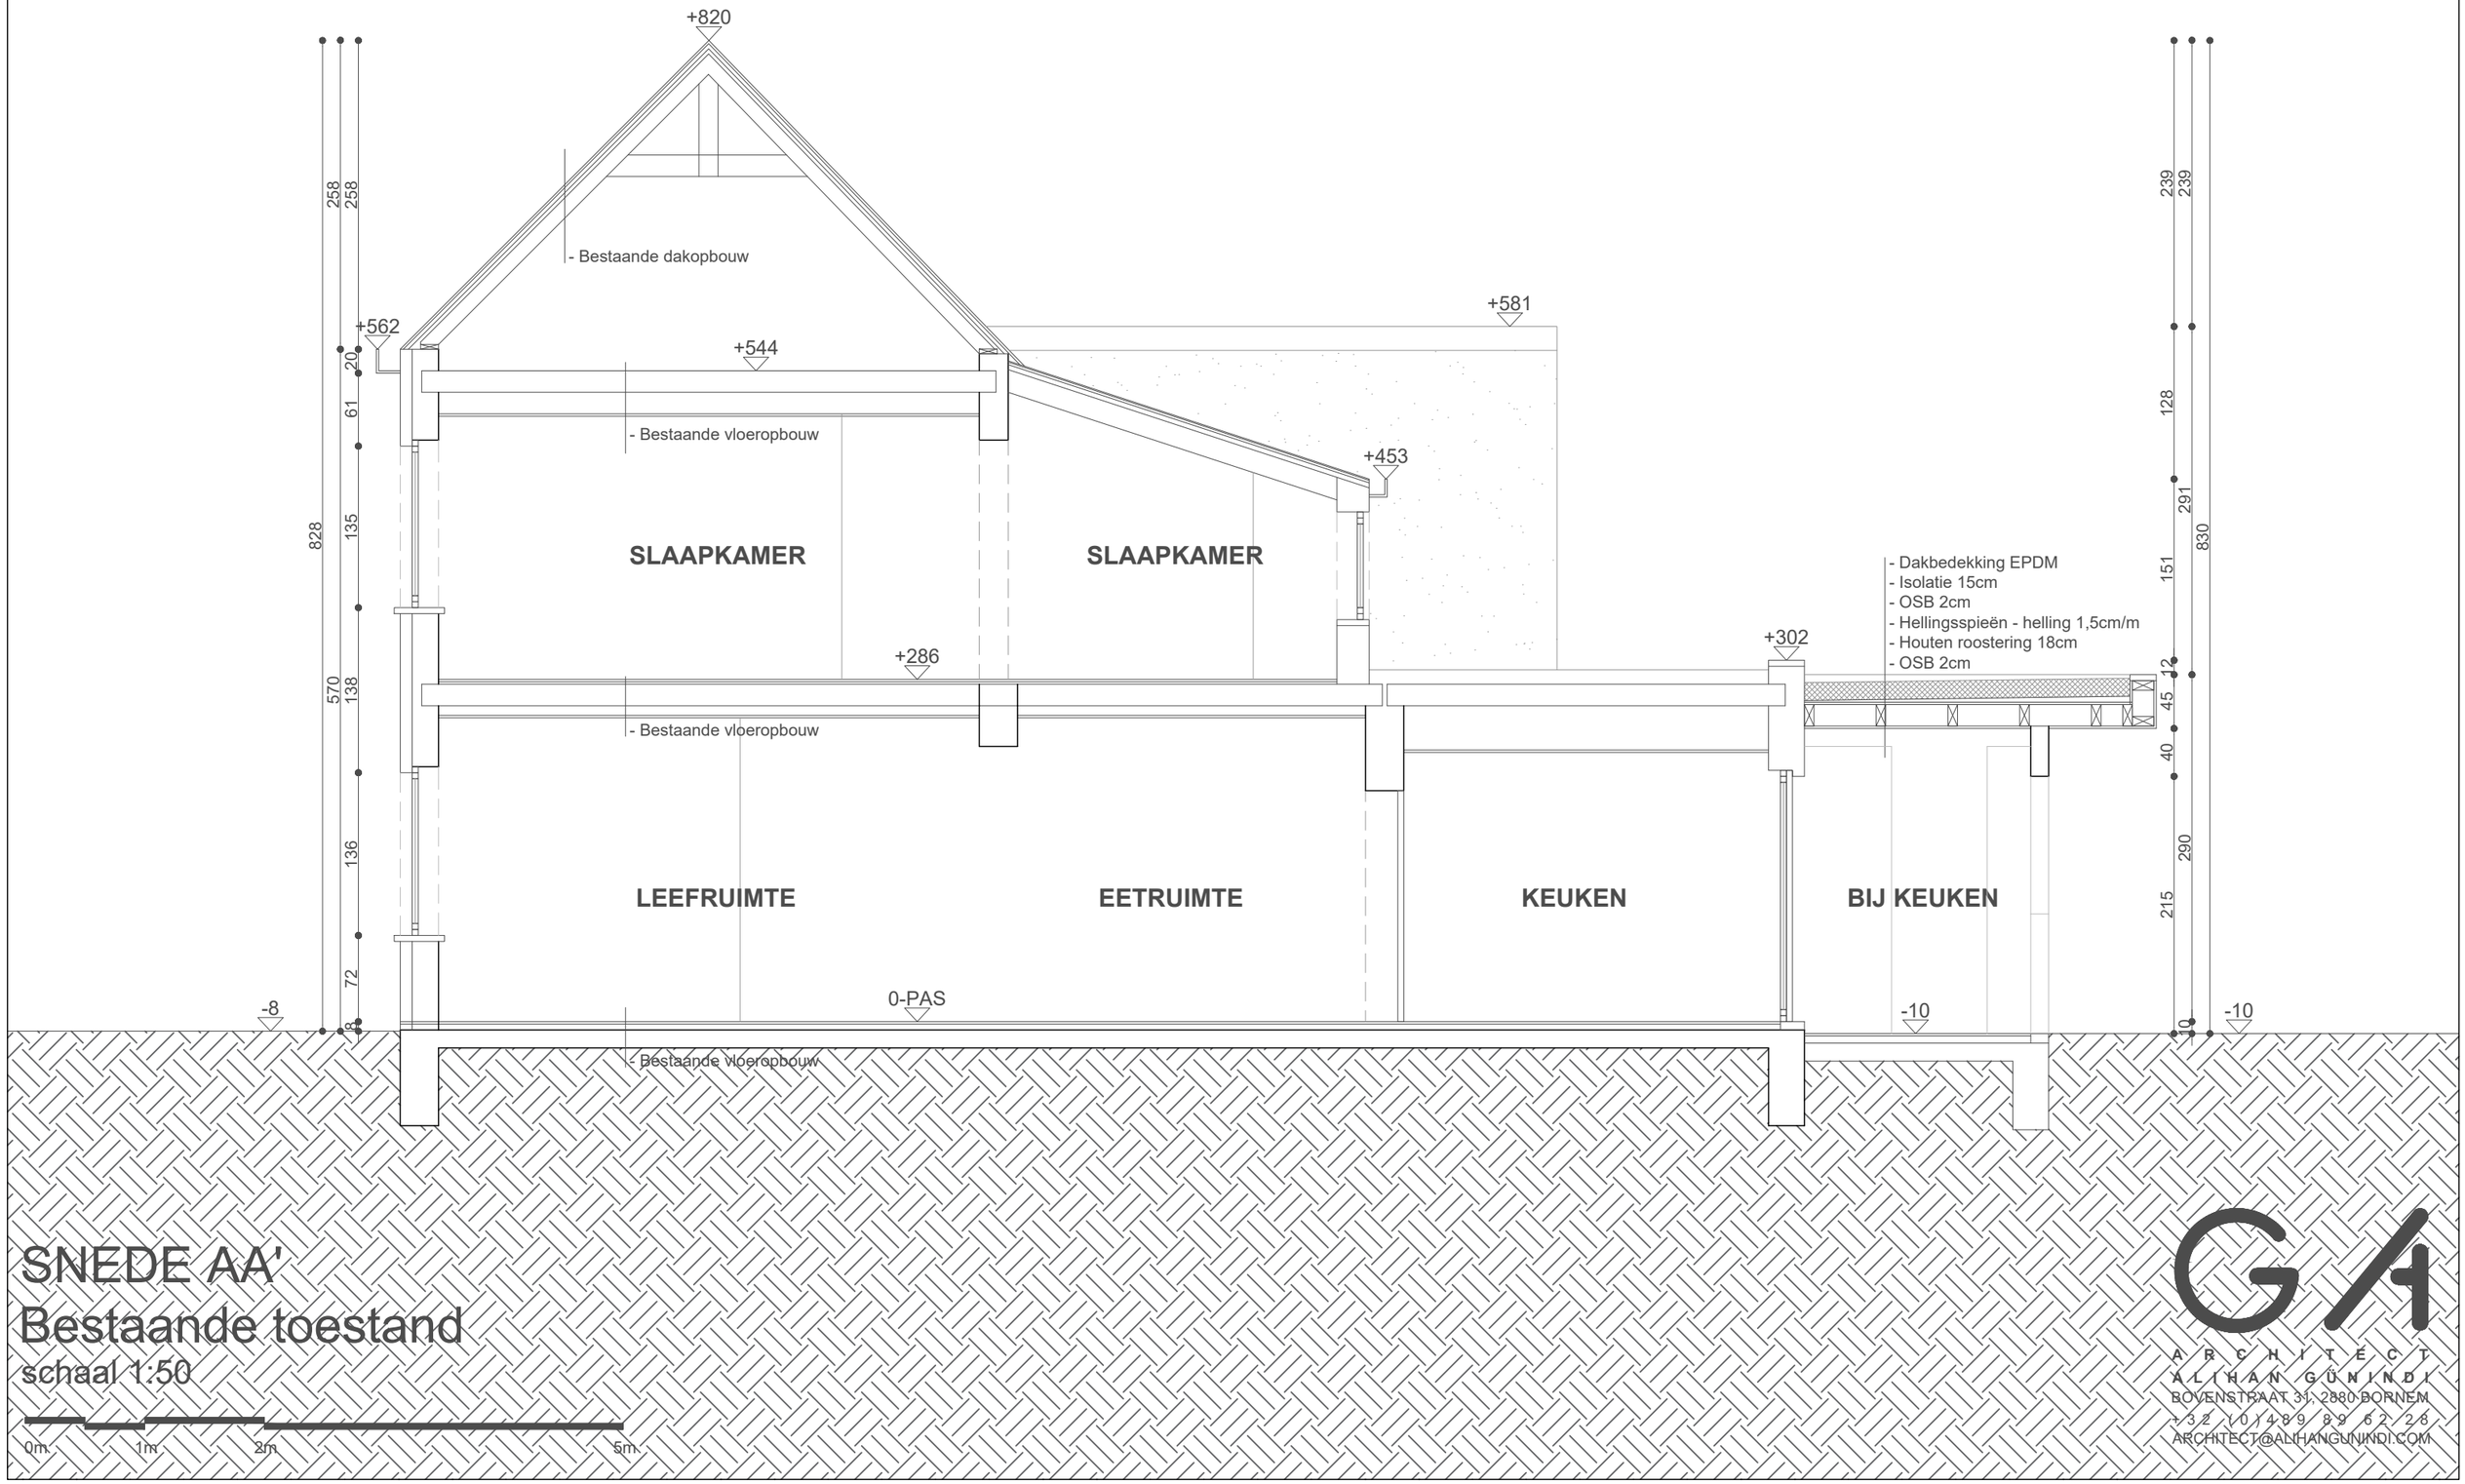
+820
- Bestaande dakopbouw
+562
+544
+581
- Bestaande vloeropbouw
+453
SLAAPKAMER
SLAAPKAMER
+286
+302
- Dakbedekking EPDM
- Isolatie 15cm
- OSB 2cm
- Hellingsspieën - helling 1,5cm/m
- Houten roostering 18cm
- OSB 2cm
- Bestaande vloeropbouw
LEEFRUIMTE
EETRUIMTE
KEUKEN
BIJ KEUKEN
0-PAS
-8
-10
-10
- Bestaande vloeropbouw
258
258
20
61
135
138
136
72
8
828
570
239
239
128
291
830
151
12
45
40
290
215
10
0m
1m
2m
5m
SNEDE AA'
Bestaande toestand
schaal 1:50
ARCHITECT
ALIHAN GÜNINDI
BOVENSTRAAT 31, 2880 BORNEM
+32 (0)489 89 62 26
ARCHITECT@ALIHANGUNINDI.COM