


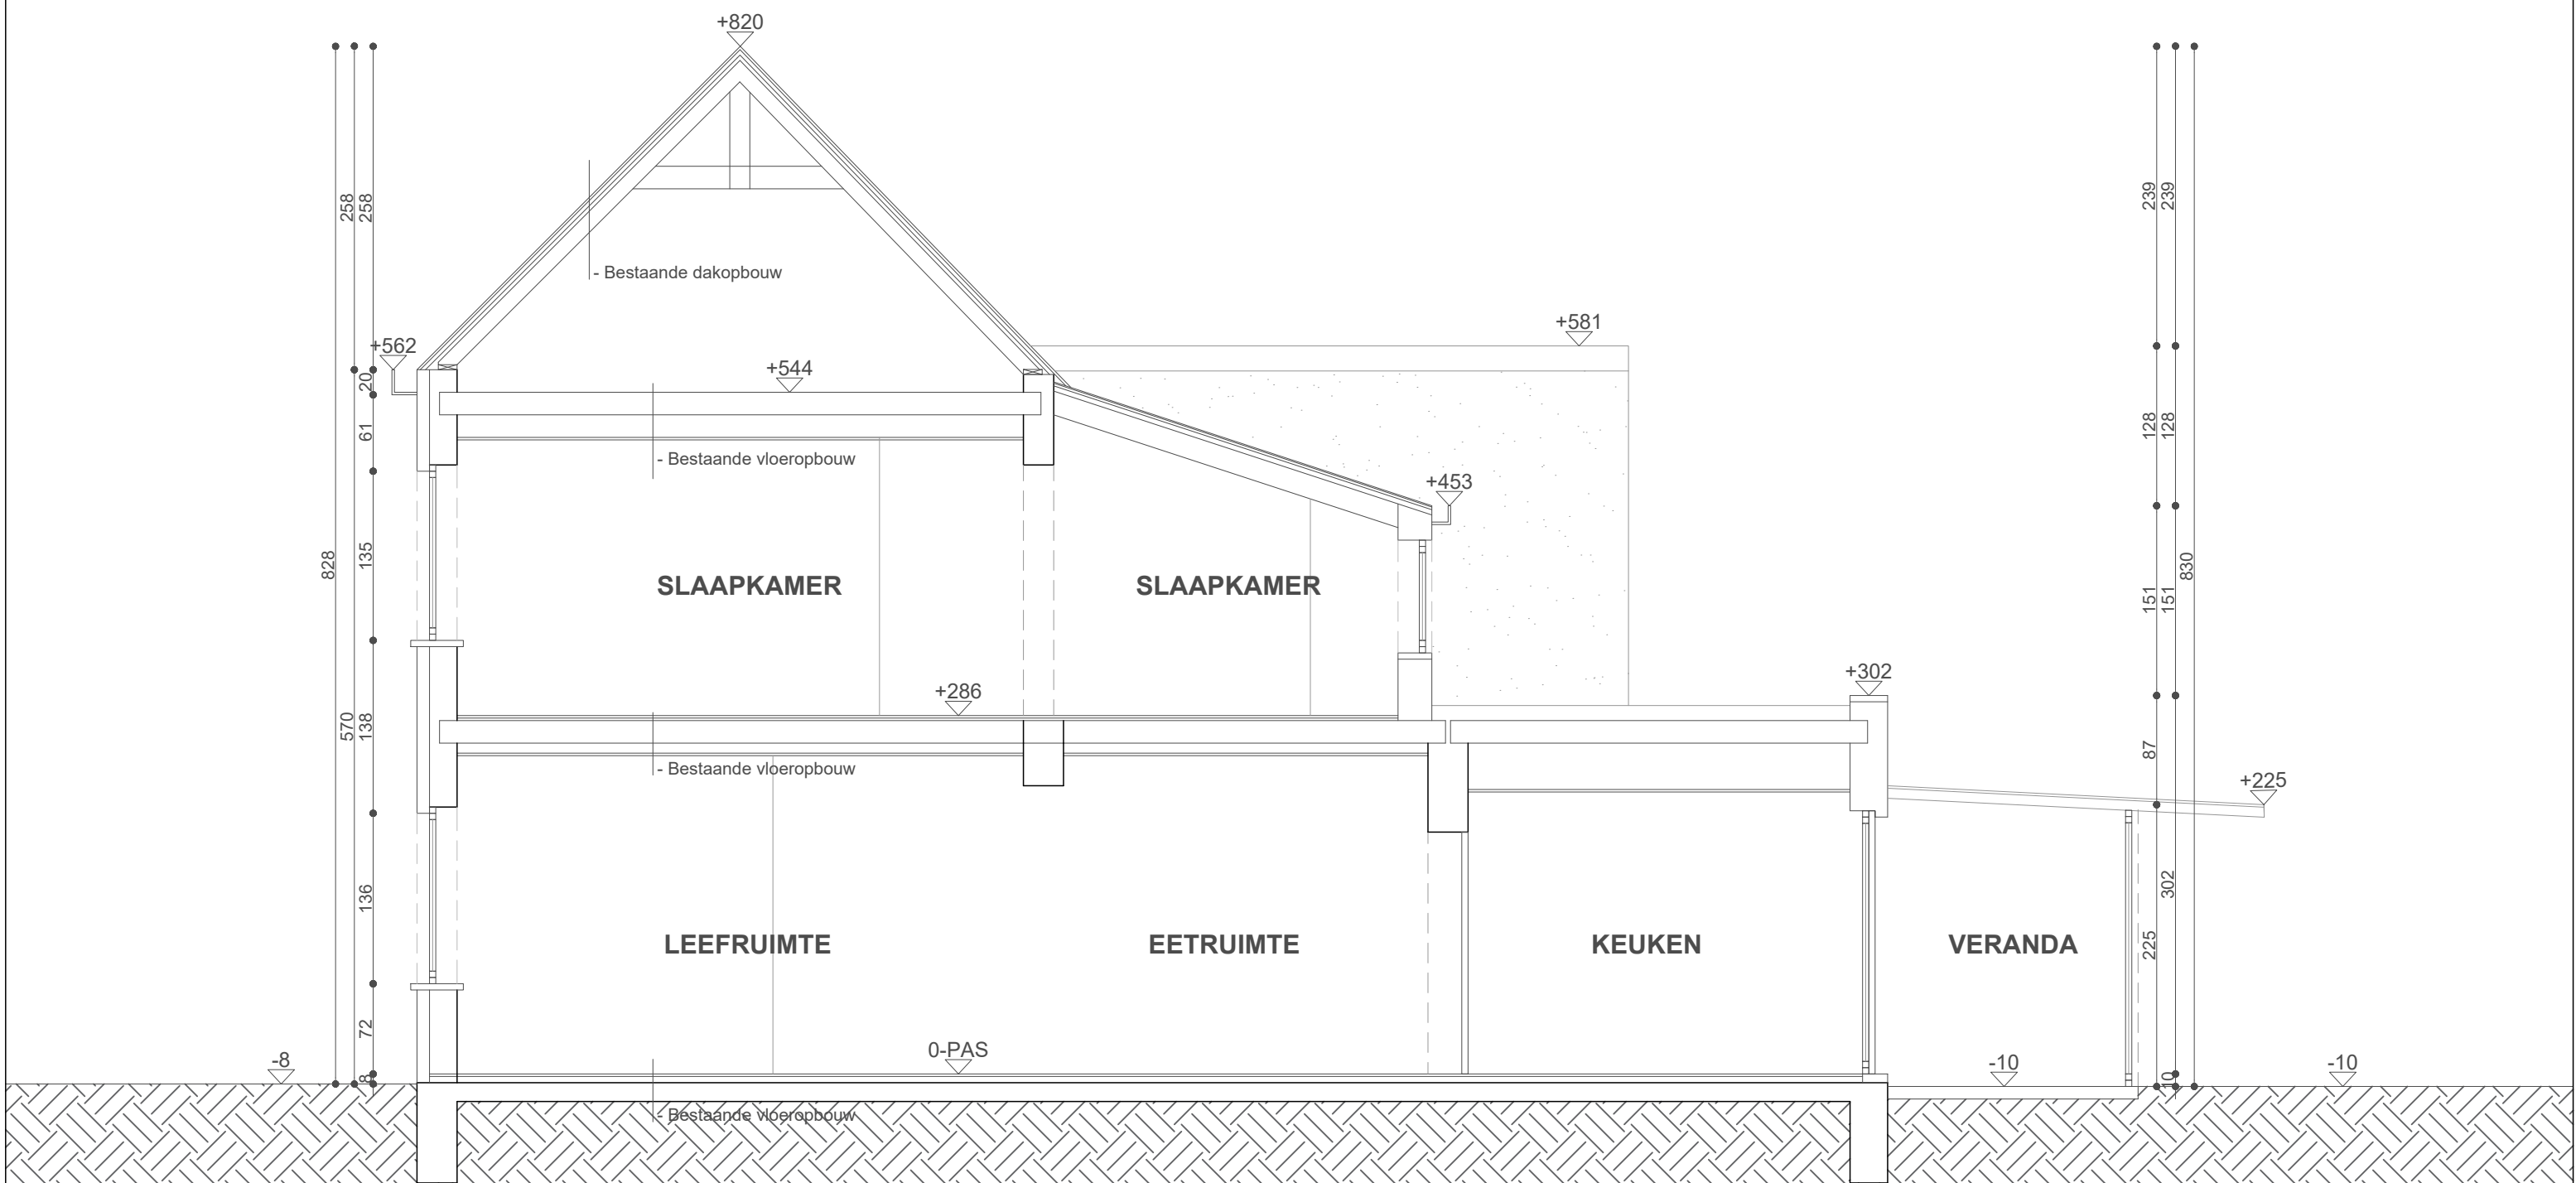

SNEDE AA'

Vergunde toestand

schaal 1:50

