


ZIE BIJZONDERE
VOORWAARDE(N)

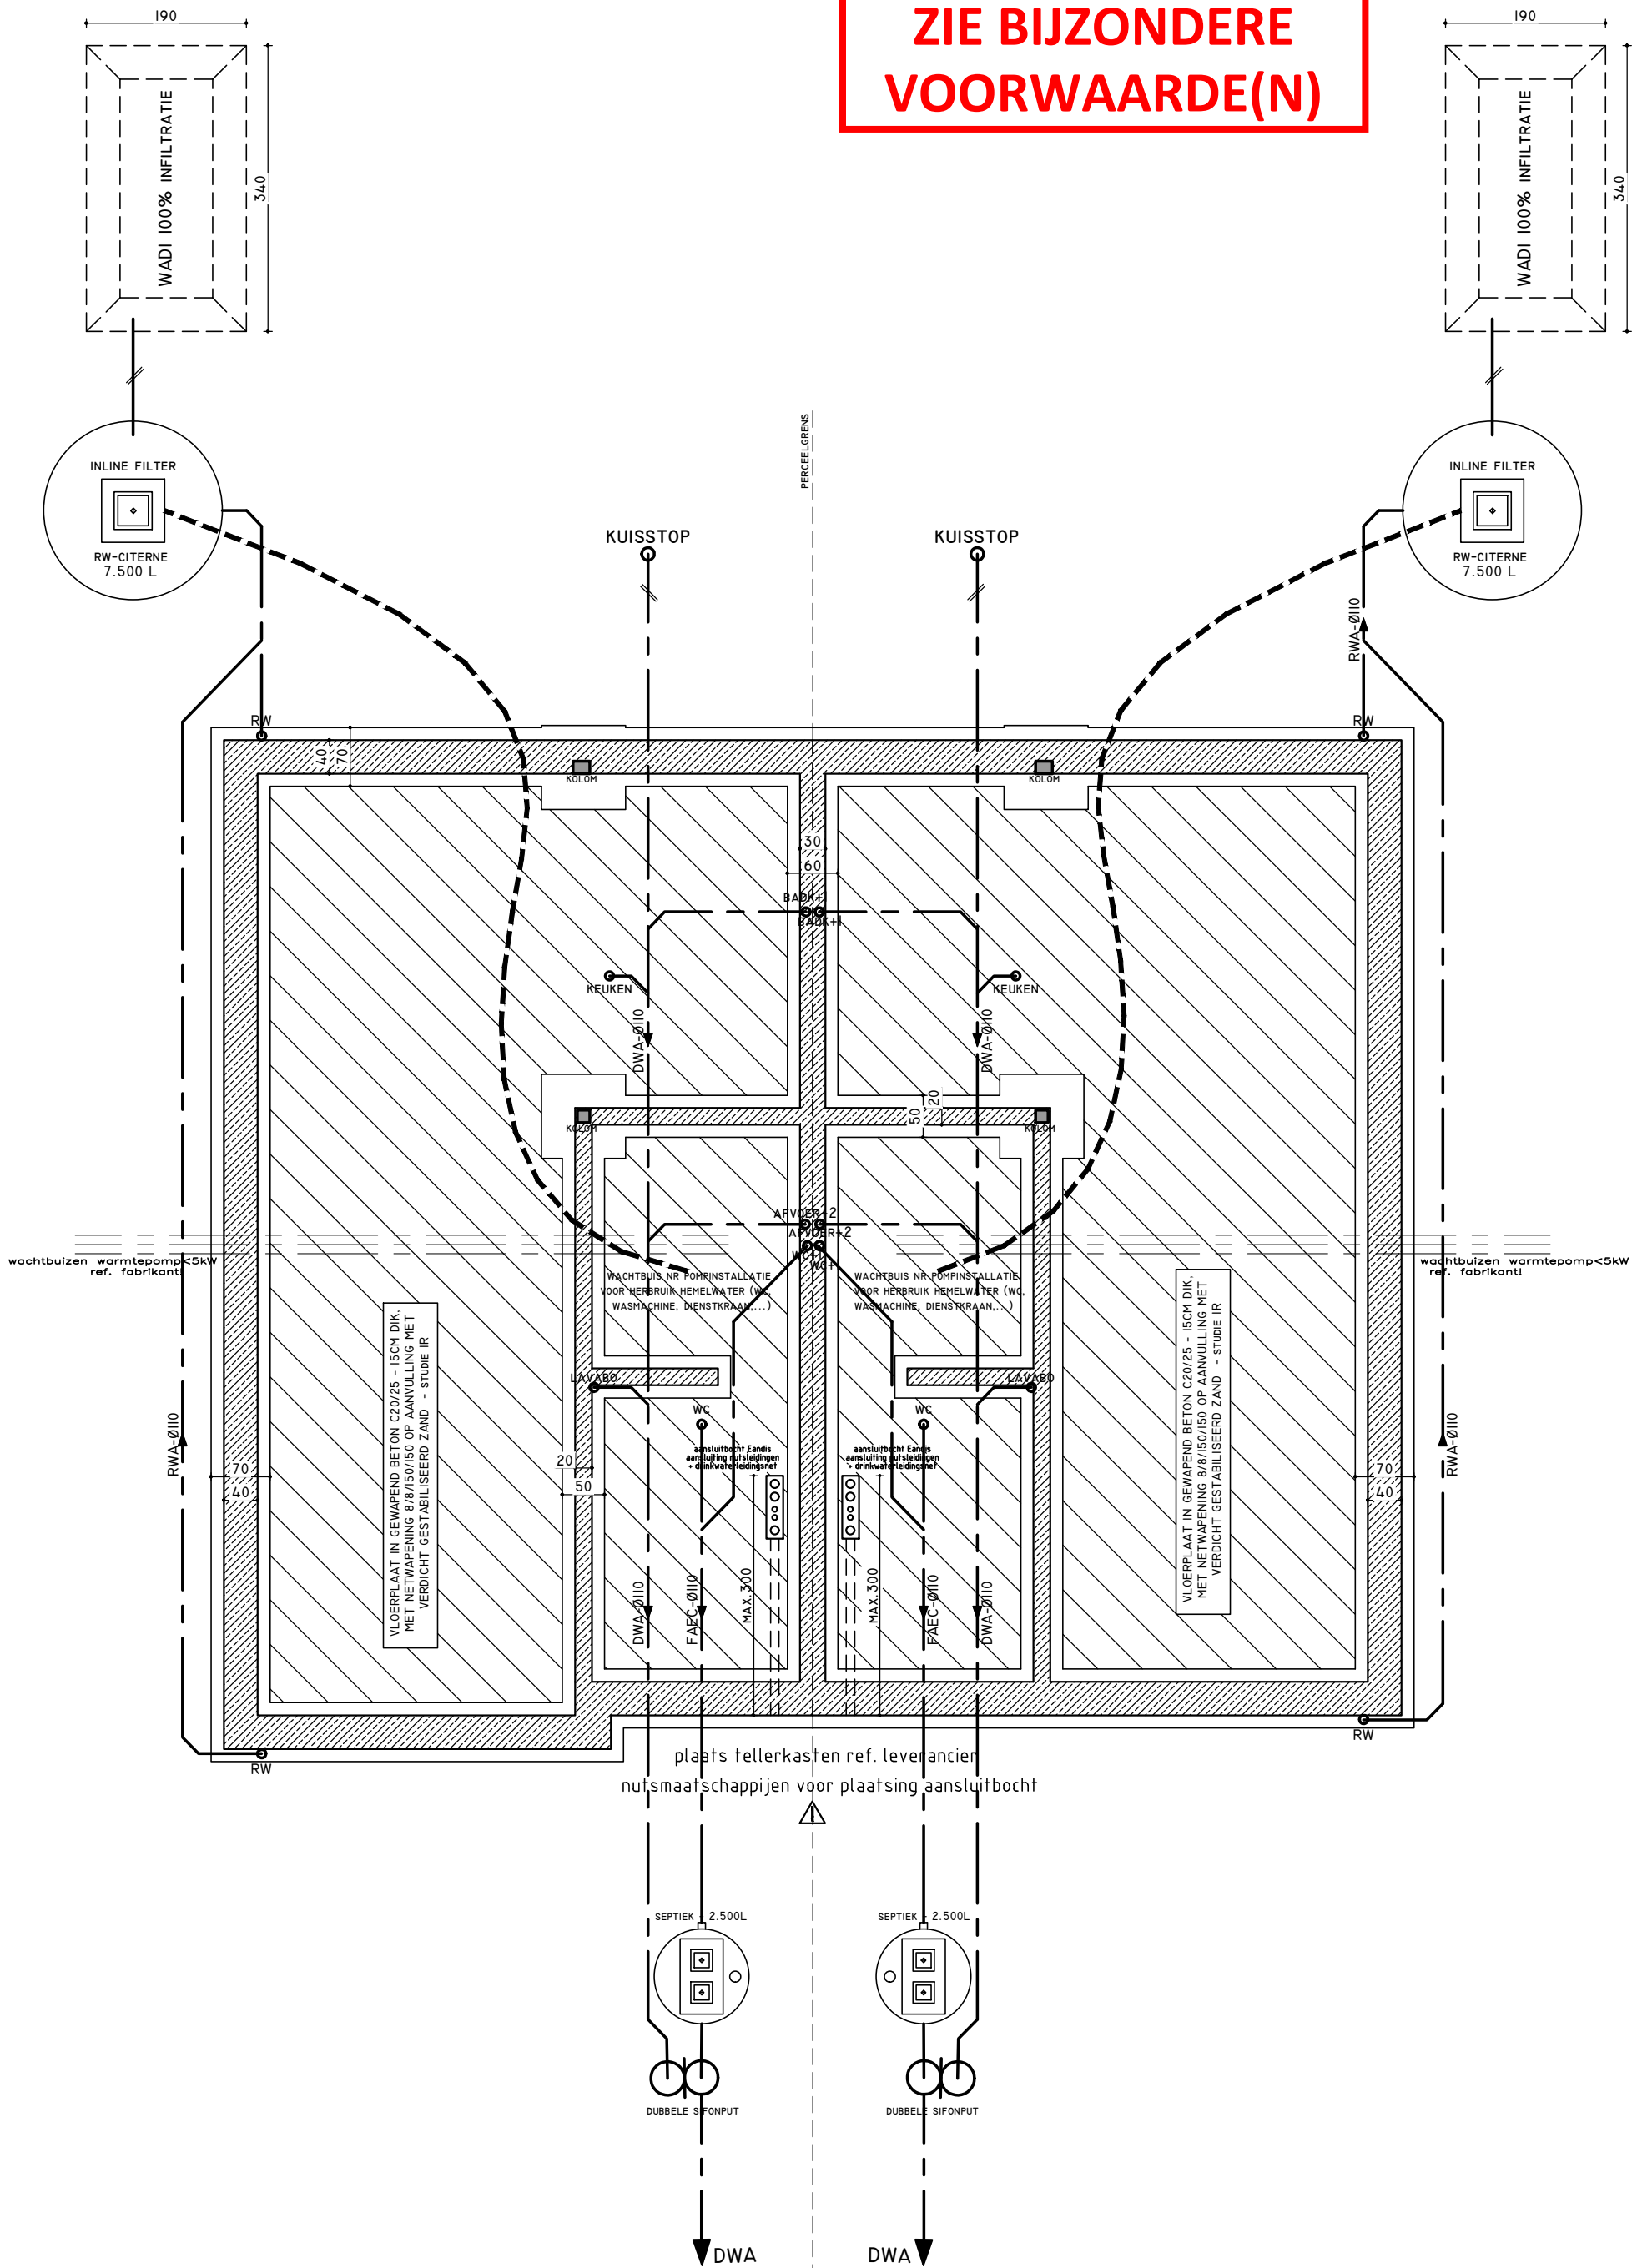

RIOLERING-FUNDERINGSPLAN

alle ondergrondse afvoerleidingen PVC
(Benor - reeks SN4), Ø 110/125/160 mm,
geplaatst op 10cm zandbed.
DWA : roodbruin / RWA : grijs