


LEGENDE INPLANTINGSPLAN

- BEBOUWING - ONTWERP
- TE SLOPEN
- GROENZONE
- OPRIT/ PAD WATERDOORLATEND
- TERRAS

PADEN, OPRITTEN EN TERRASSEN IN WATERDOORLATENDE MATERIALEN, INFILTRATIE OP EIGEN TERREIN

GENT, 17e afd, sectie B

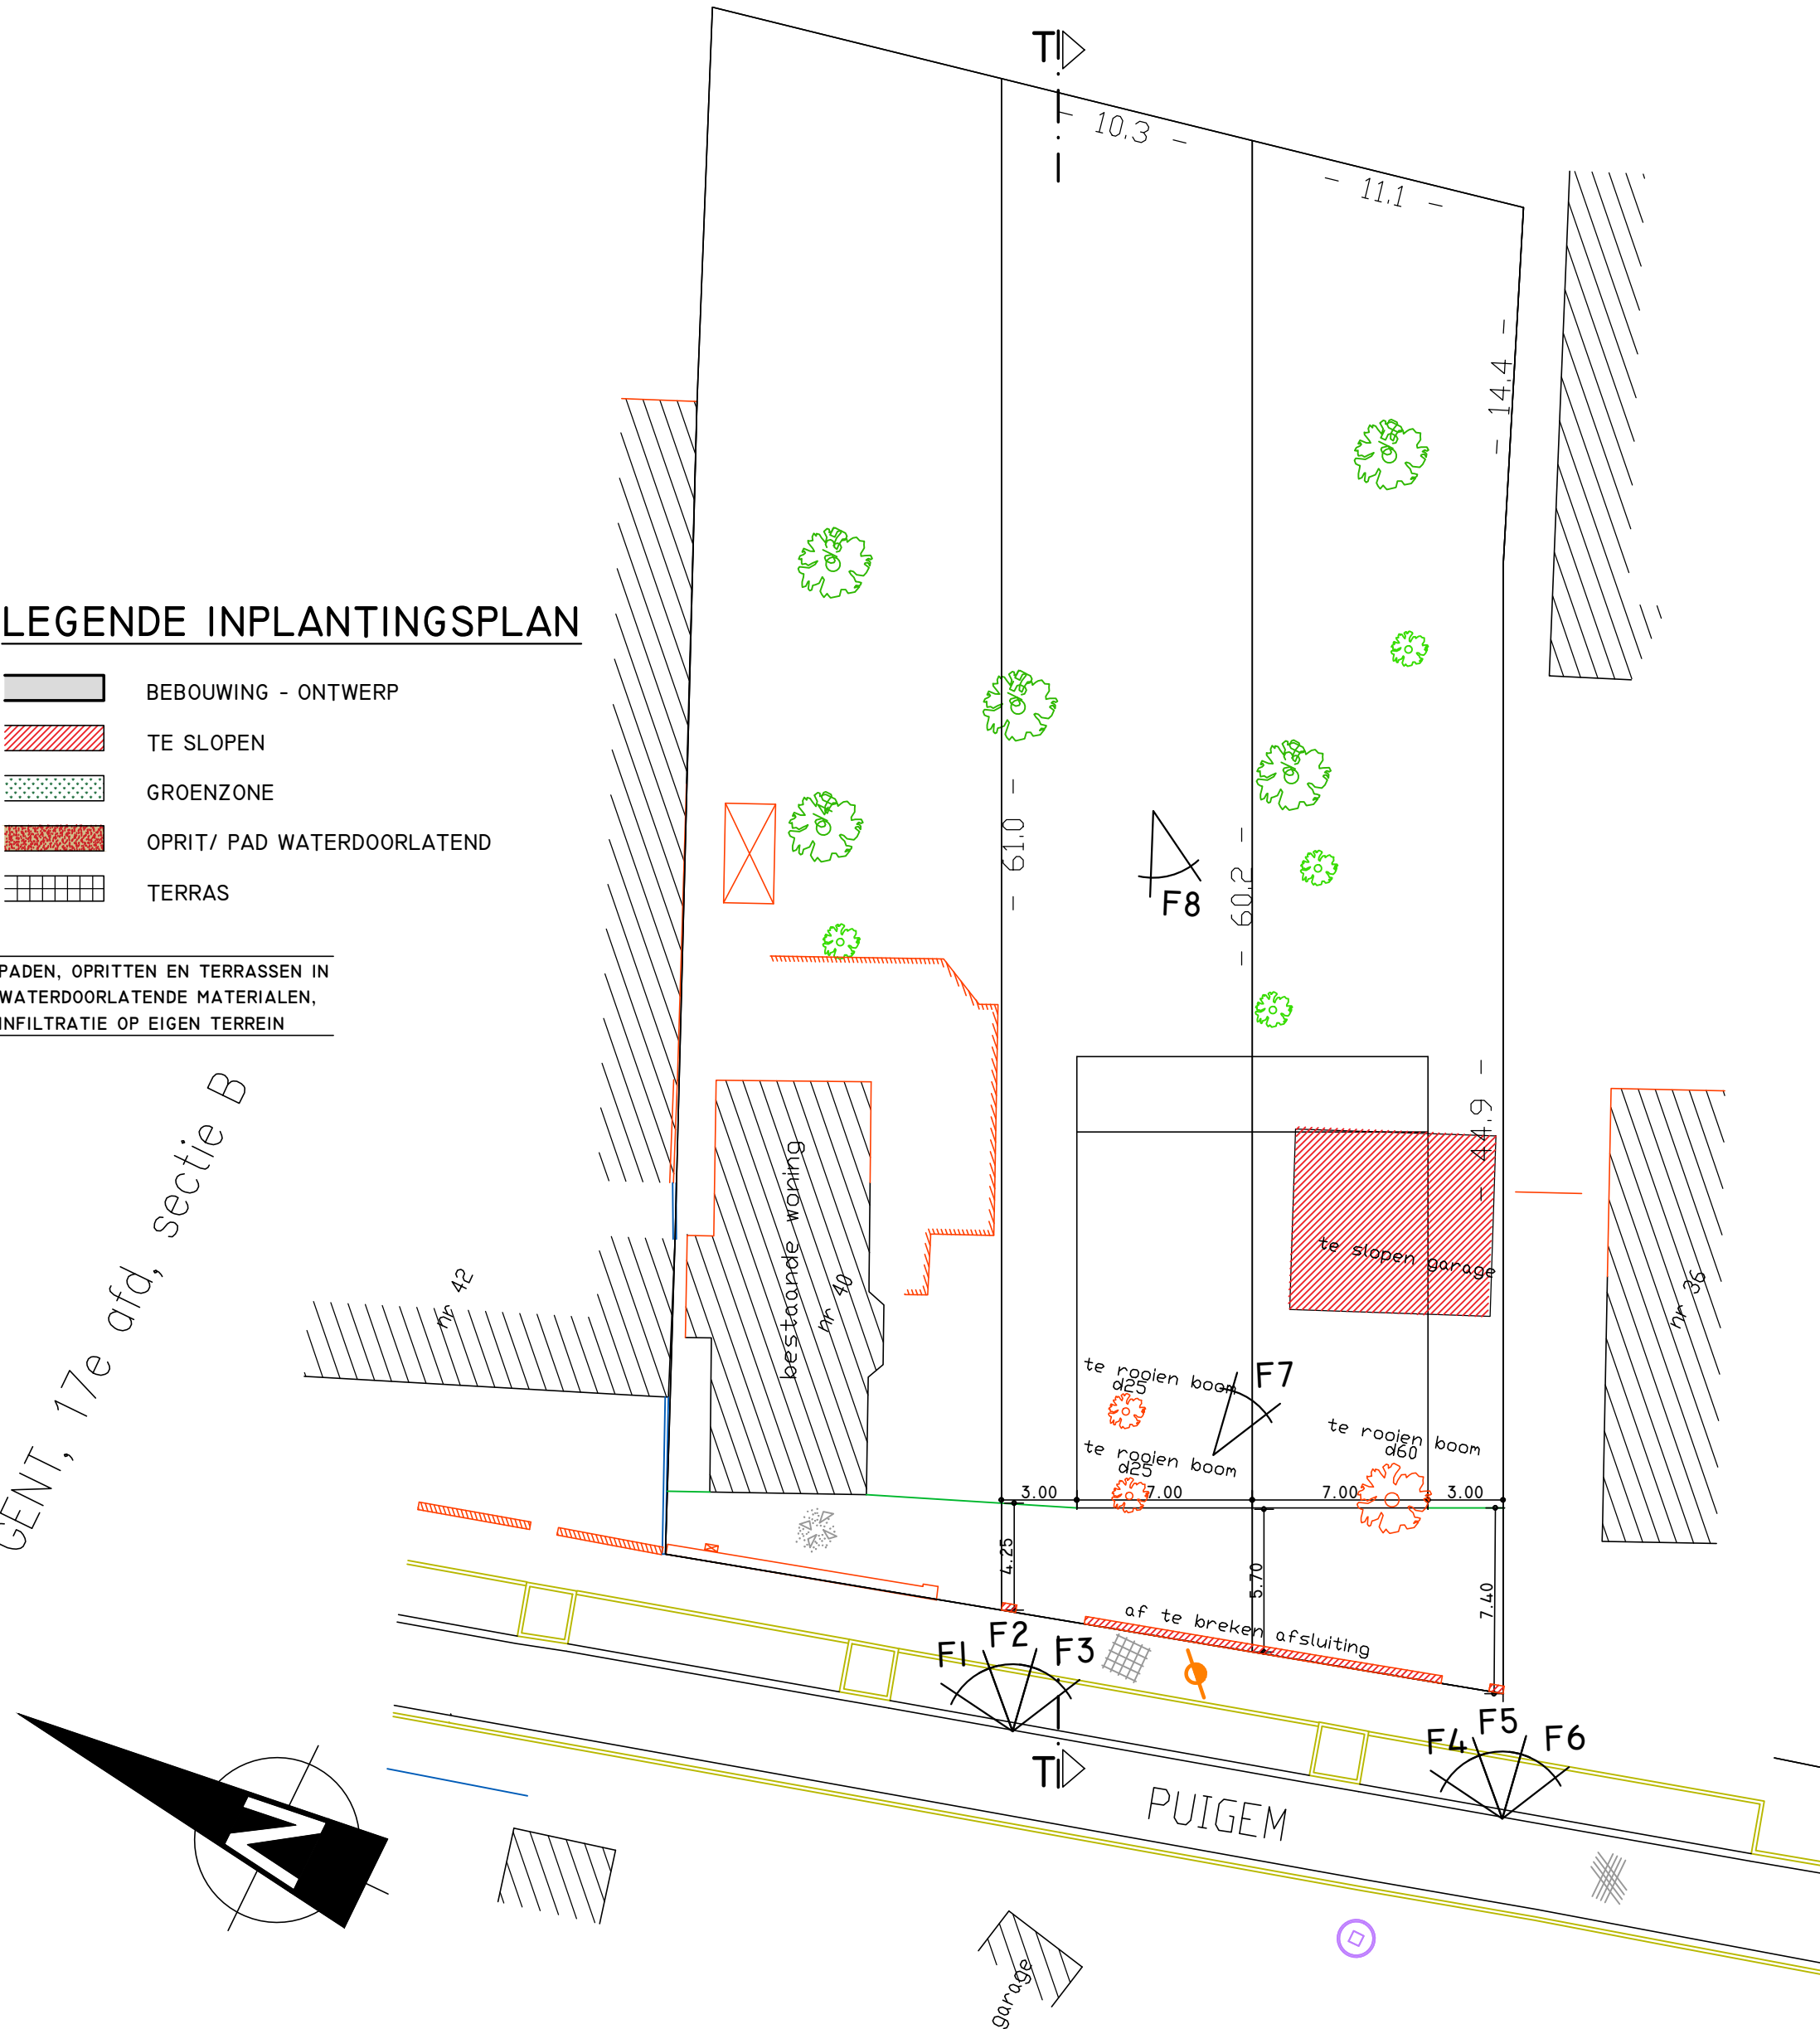

INPLANTINGSPLAN - BESTAAND