


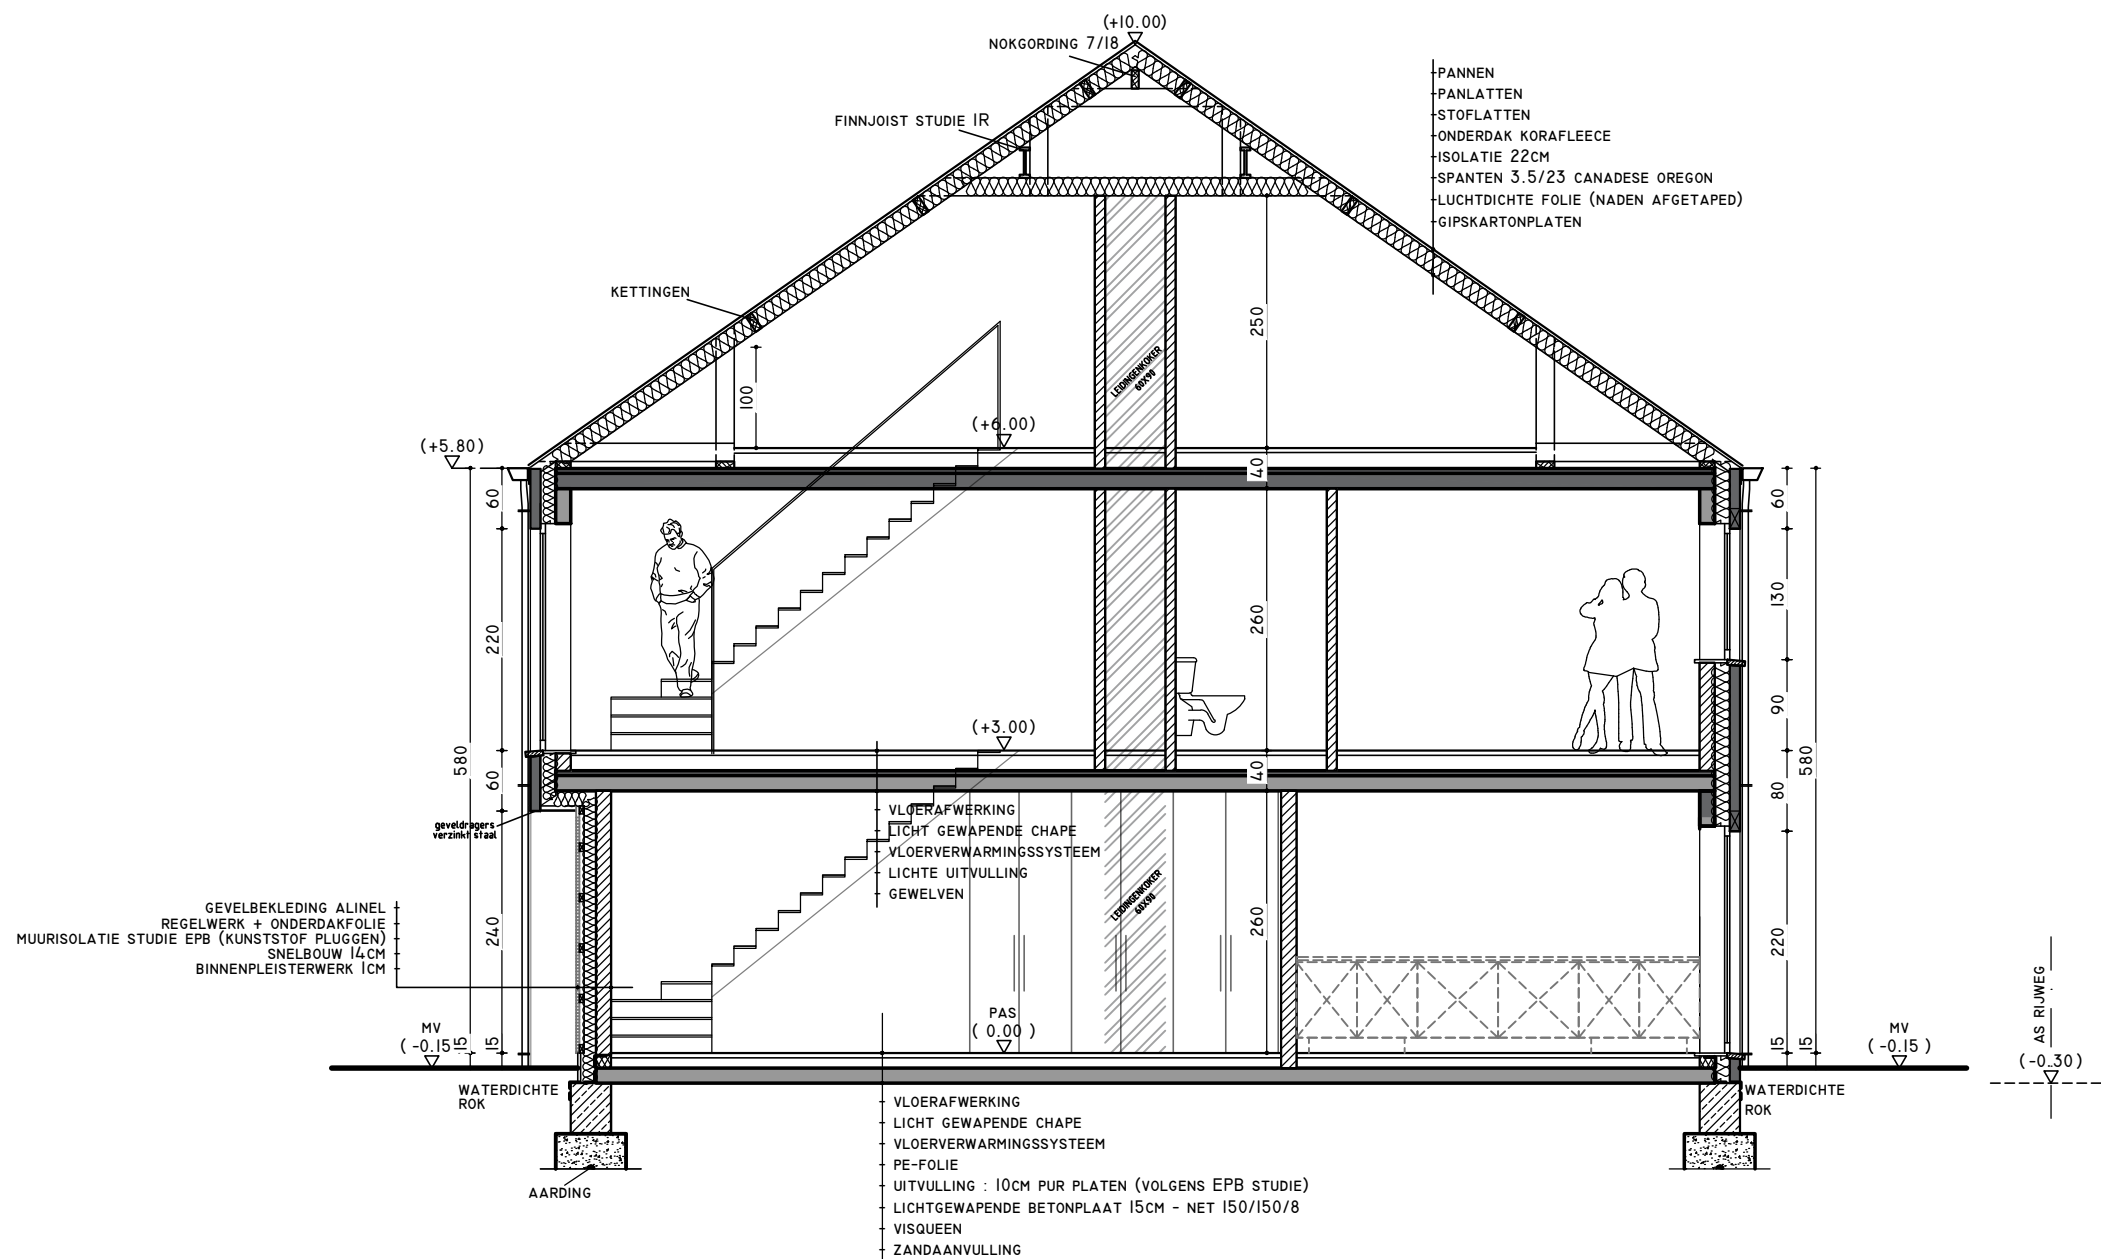

DOORSNEDE B - B

FUNDERINGEN TOT OP DE VORSTVRIJE EN DRAAGKRACHTIGE BODEM
(VOLGENS SONDERINGSVERSLAG)