ZIE BIJZONDERE VOORWAARDE(N)

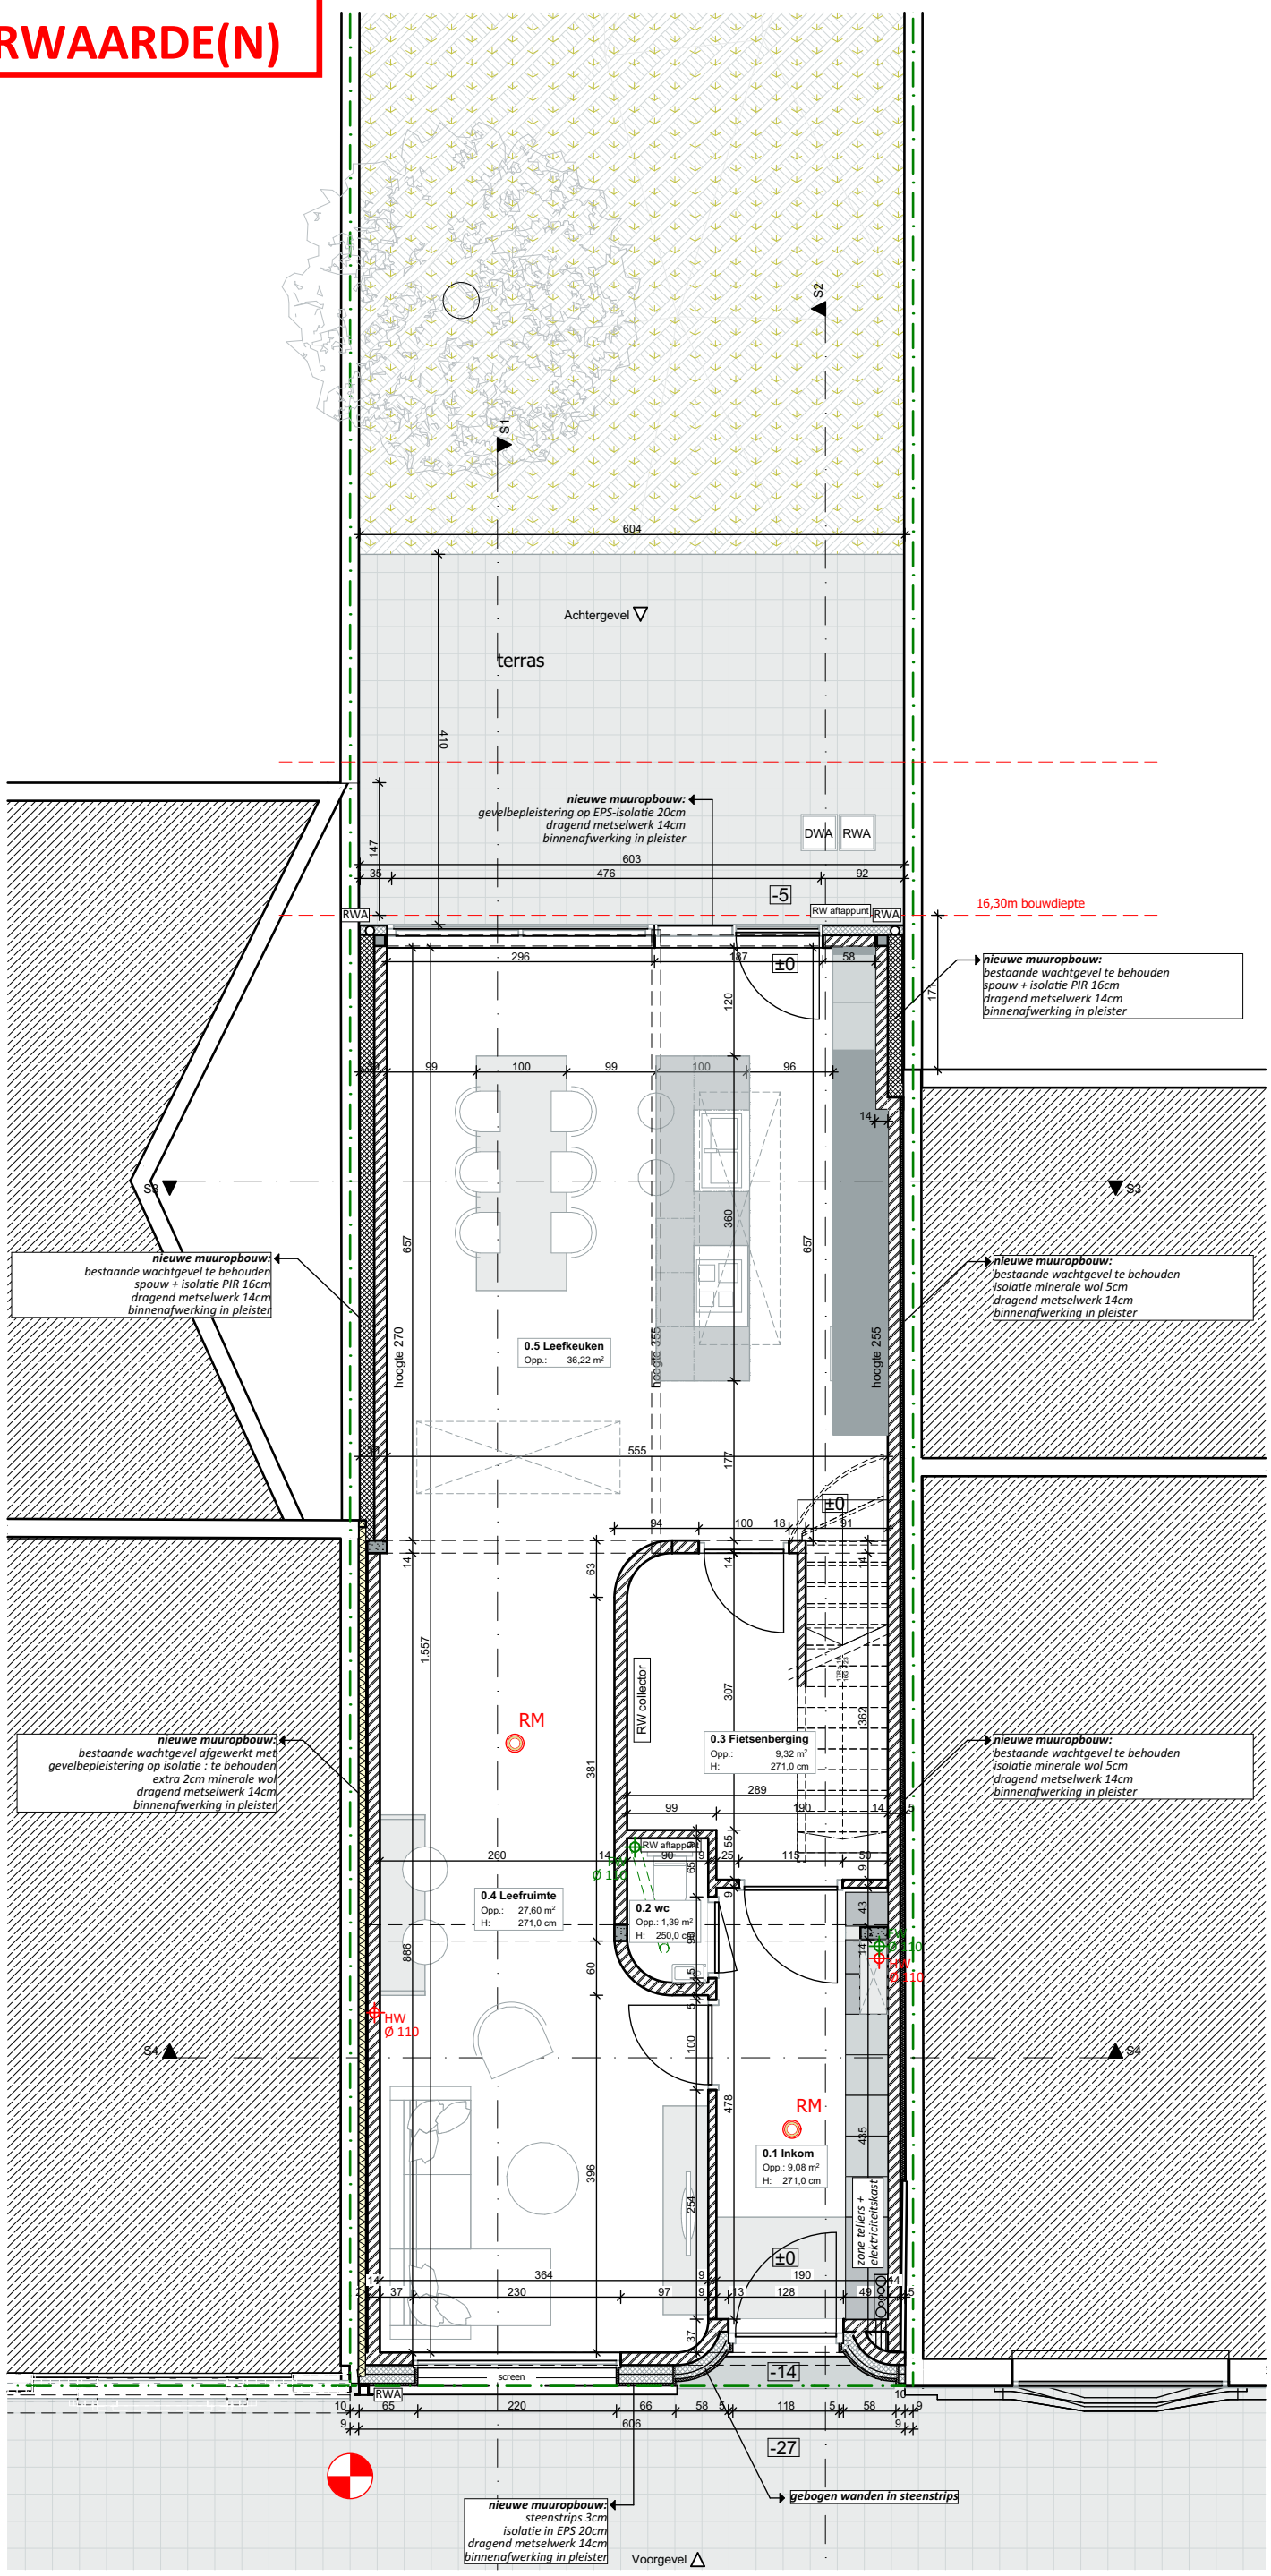

POUTRELLES architecten

P Gelijkvloers - Nieuwe toestand 1:75