ZIE BIJZONDERE VOORWAARDE(N)

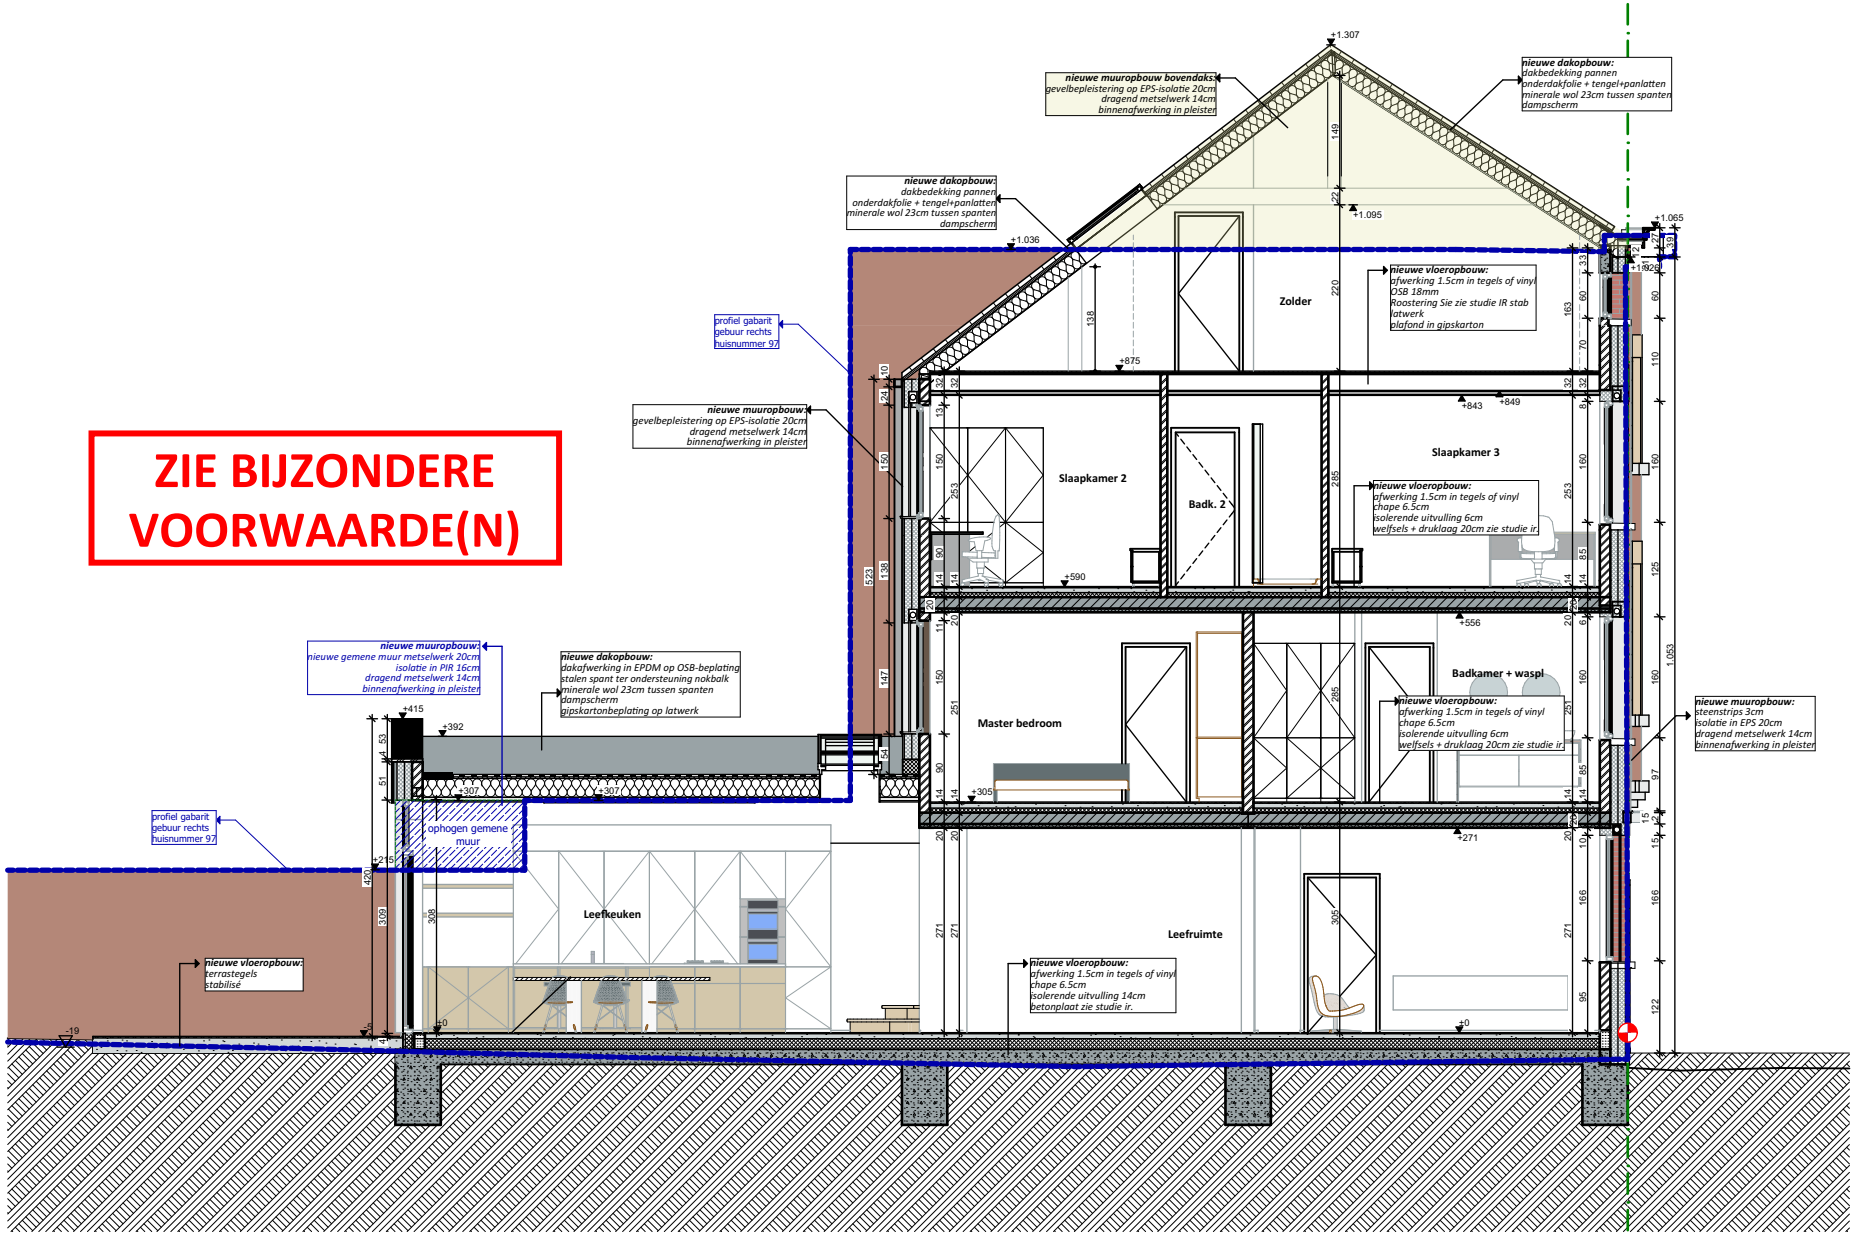

POUTRELLES architecten

S

Doorsnede S1 - Nieuwe toestand

1:100